


CAMPUS EMDRUP

Informationsmøde // 05.03.2024

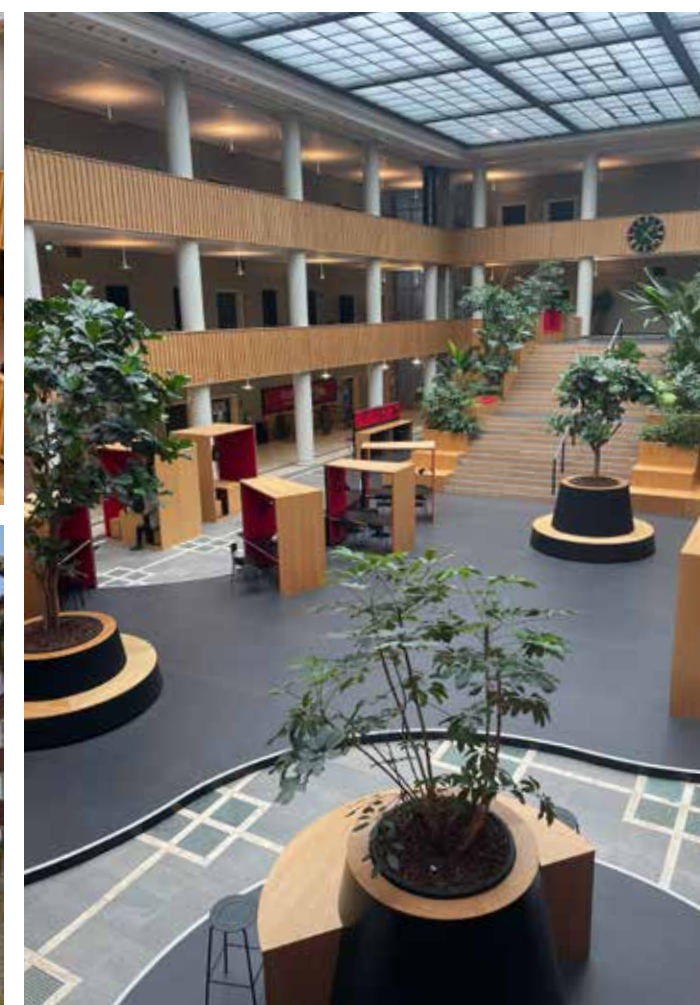

DAGSORDEN

**01 / Velkomst & introduktion
ved Claus Holm, Institutleder**

Spørgsmål

**02 / Præsentation af forundersøgelsen
ved Friis & Moltke Arkitekter**

Spørgsmål

**03 / Processen fremadrettet
ved Birgitte Folkmann, projektleder AU bygninger**

Spørgsmål

01 / Velkomst & introduktion



02 / Præsentation af forundersøgelsen



HELHEDSPLAN
Xxx



HELHEDSPLAN


Etage Parterre / Fremtidig disponering

SIGNATURFORKLARING

- Administrationscenter ARTS (ACA)
- Bifunktioner
- Toiletter og gangareal
- DPU
- Center for Rusmiddelforskning (Psykologisk institut)
- Centre for Educational Development (CED/ Pædagogisk center)
- Det Kgl. Bibliotek
- Censorsekretariatet
- AU Forskning
- AU IT
- Rådgivnings- og støttecenter
- Folkeuniversitet
- ARTS Studieområde
- ARTS Undervisningslokaler
- Kantine
- Specialepladser

ÆNDRINGER


- ARTS bygningsservice forbliver
- Censorformand forbliver
- Specialepladser rykker op på etage 04
- Postsortering fra 7220(D) får plads på denne etage med nærhed til hovedindgangen.
- Bibliotek bibeholder primærfunktionerne i viften samt 7211(B)

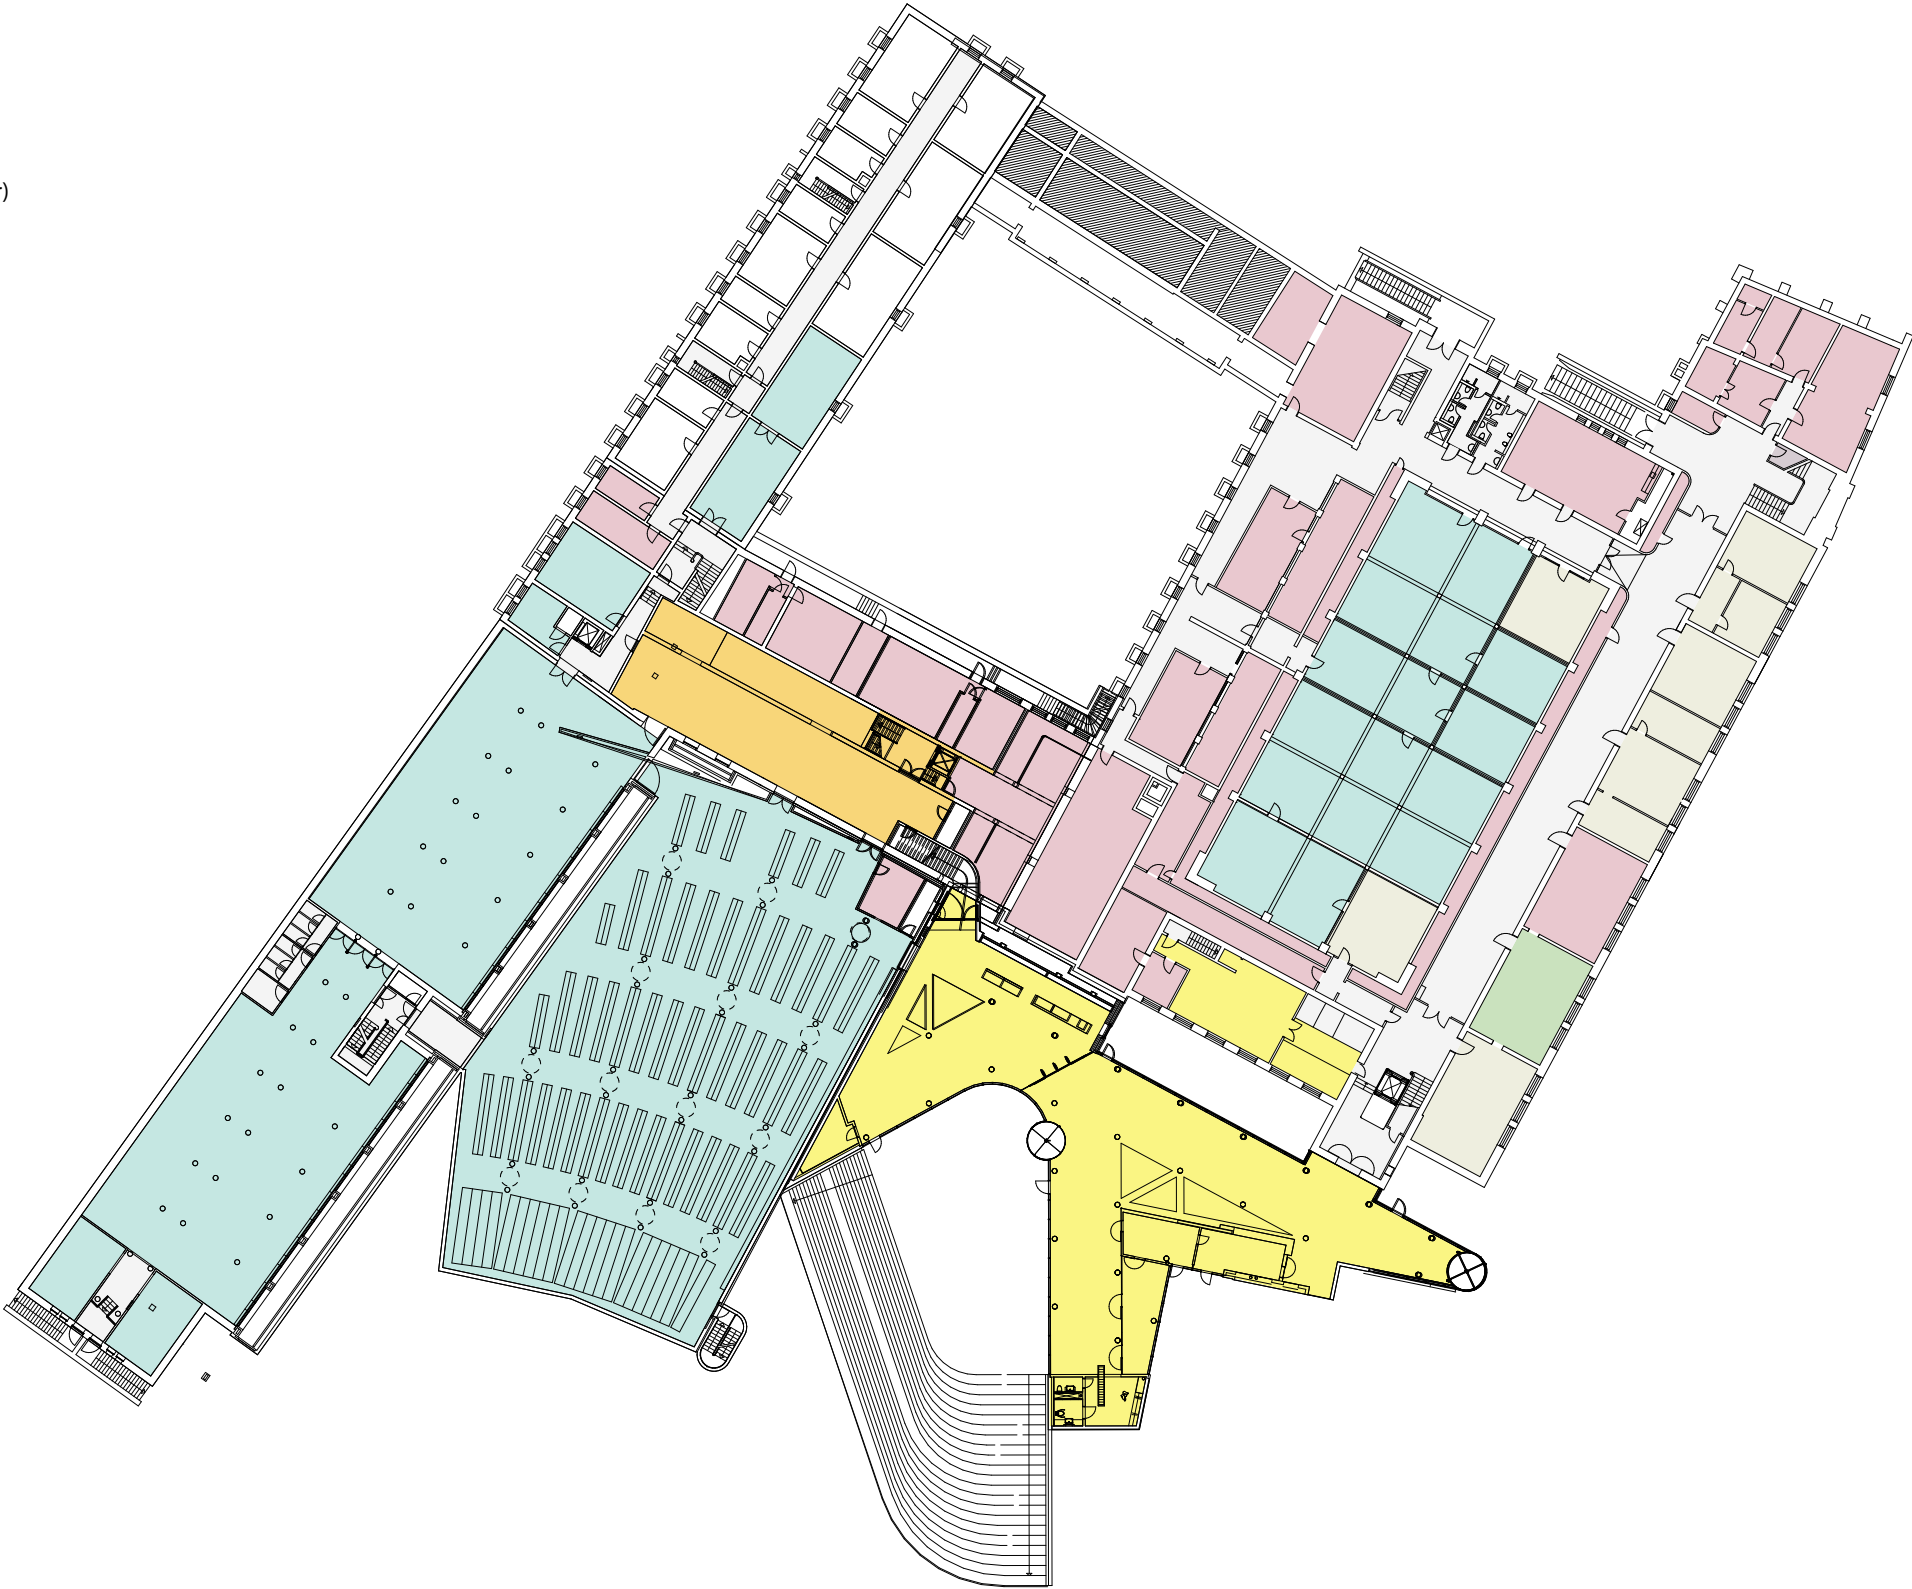

0 50 m

HELHEDSPLAN

Étage Kælder-Parterre / Volumenmodel

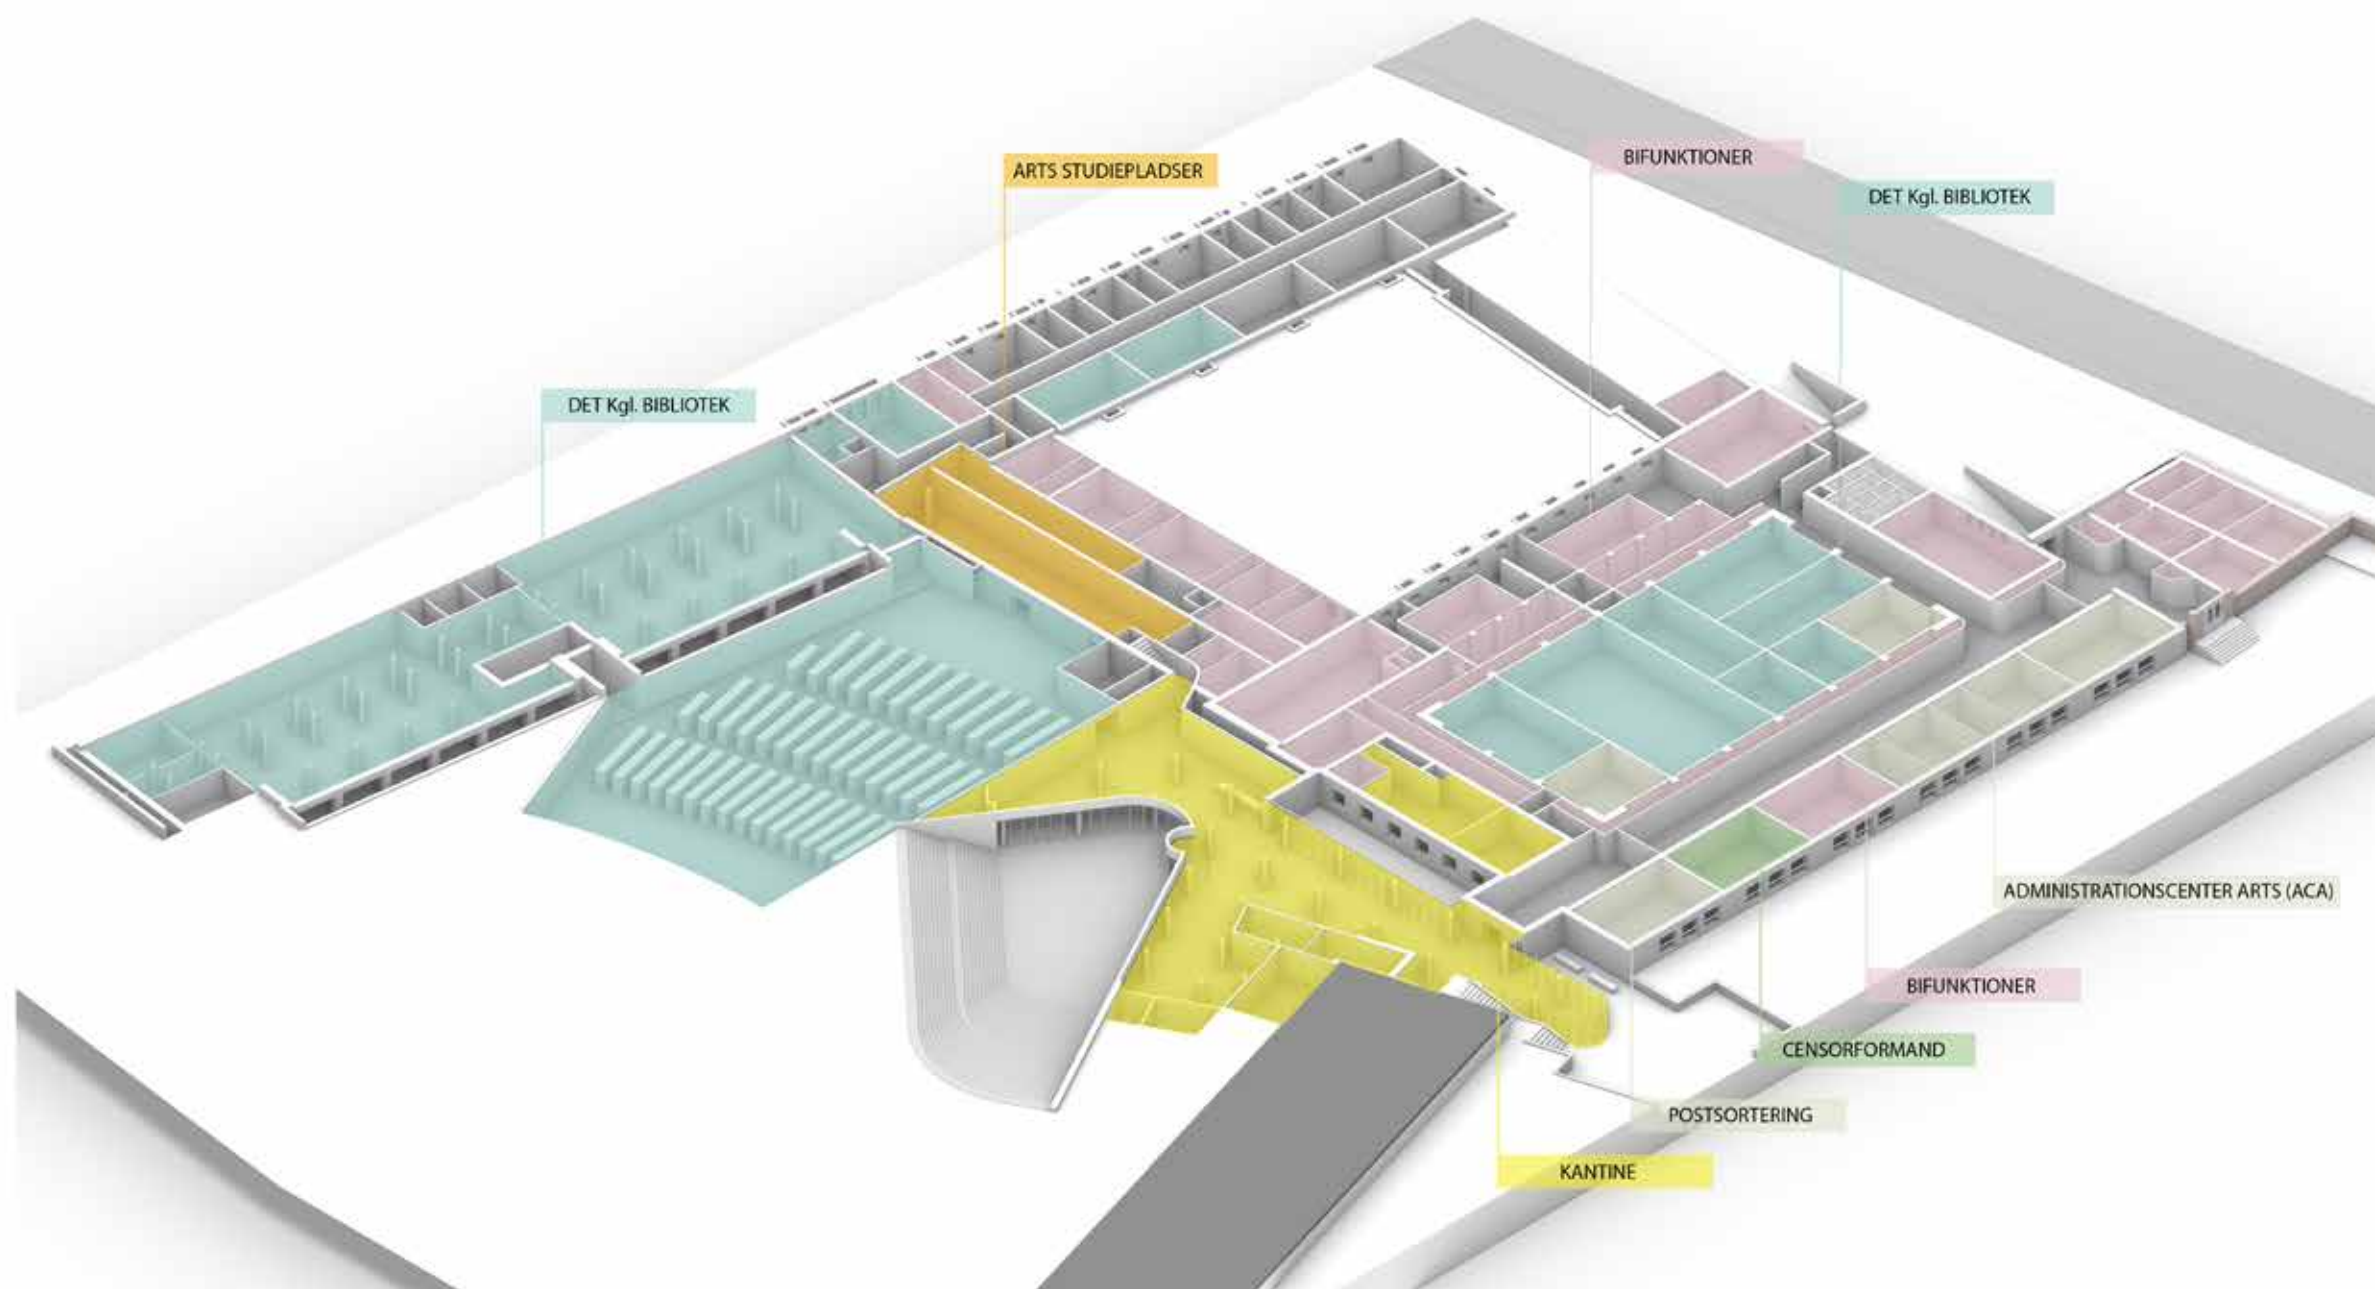

HELHEDSPLAN


Etage 01 / Fremtidig disponering


SIGNATURFORKLARING

- Administrationscenter ARTS (ACA)
- Bifunktioner
- Toiletter og gangareal
- DPU
- Center for Rusmiddelforskning (Psykologisk institut)
- Centre for Educational Development (CED/ Pædagogisk center)
- Det Kgl. Bibliotek
- Censorsekretariatet
- AU Forskning
- AU IT
- Rådgivnings- og støttecenter
- Folkeuniversitet
- ARTS Studieområde
- ARTS Undervisningslokaler
- Kantine
- Specialepladser

ÆNDRINGER

- Arts (ACA) flytter hertil
- Arts studier flyttes hertil
- Folkeuniversitet flyttes hertil
- CED flyttes hertil
- AU forskning flyttes hertil
- AU Uddannelse (RSC) forbliver
- Arts IT og AV forbliver
- Det Kgl. Bibliotek kontorarealer flyttes til 7211(B) Her sikres tilgængelighed med en lift.
- Det kgl. bibliotek – hovedsamling sorteres og evt.flyttes til anden lokation
- Nyindretning af biblioteksområder til undervisningslokaler
- De studerende fredagsbar forbliver

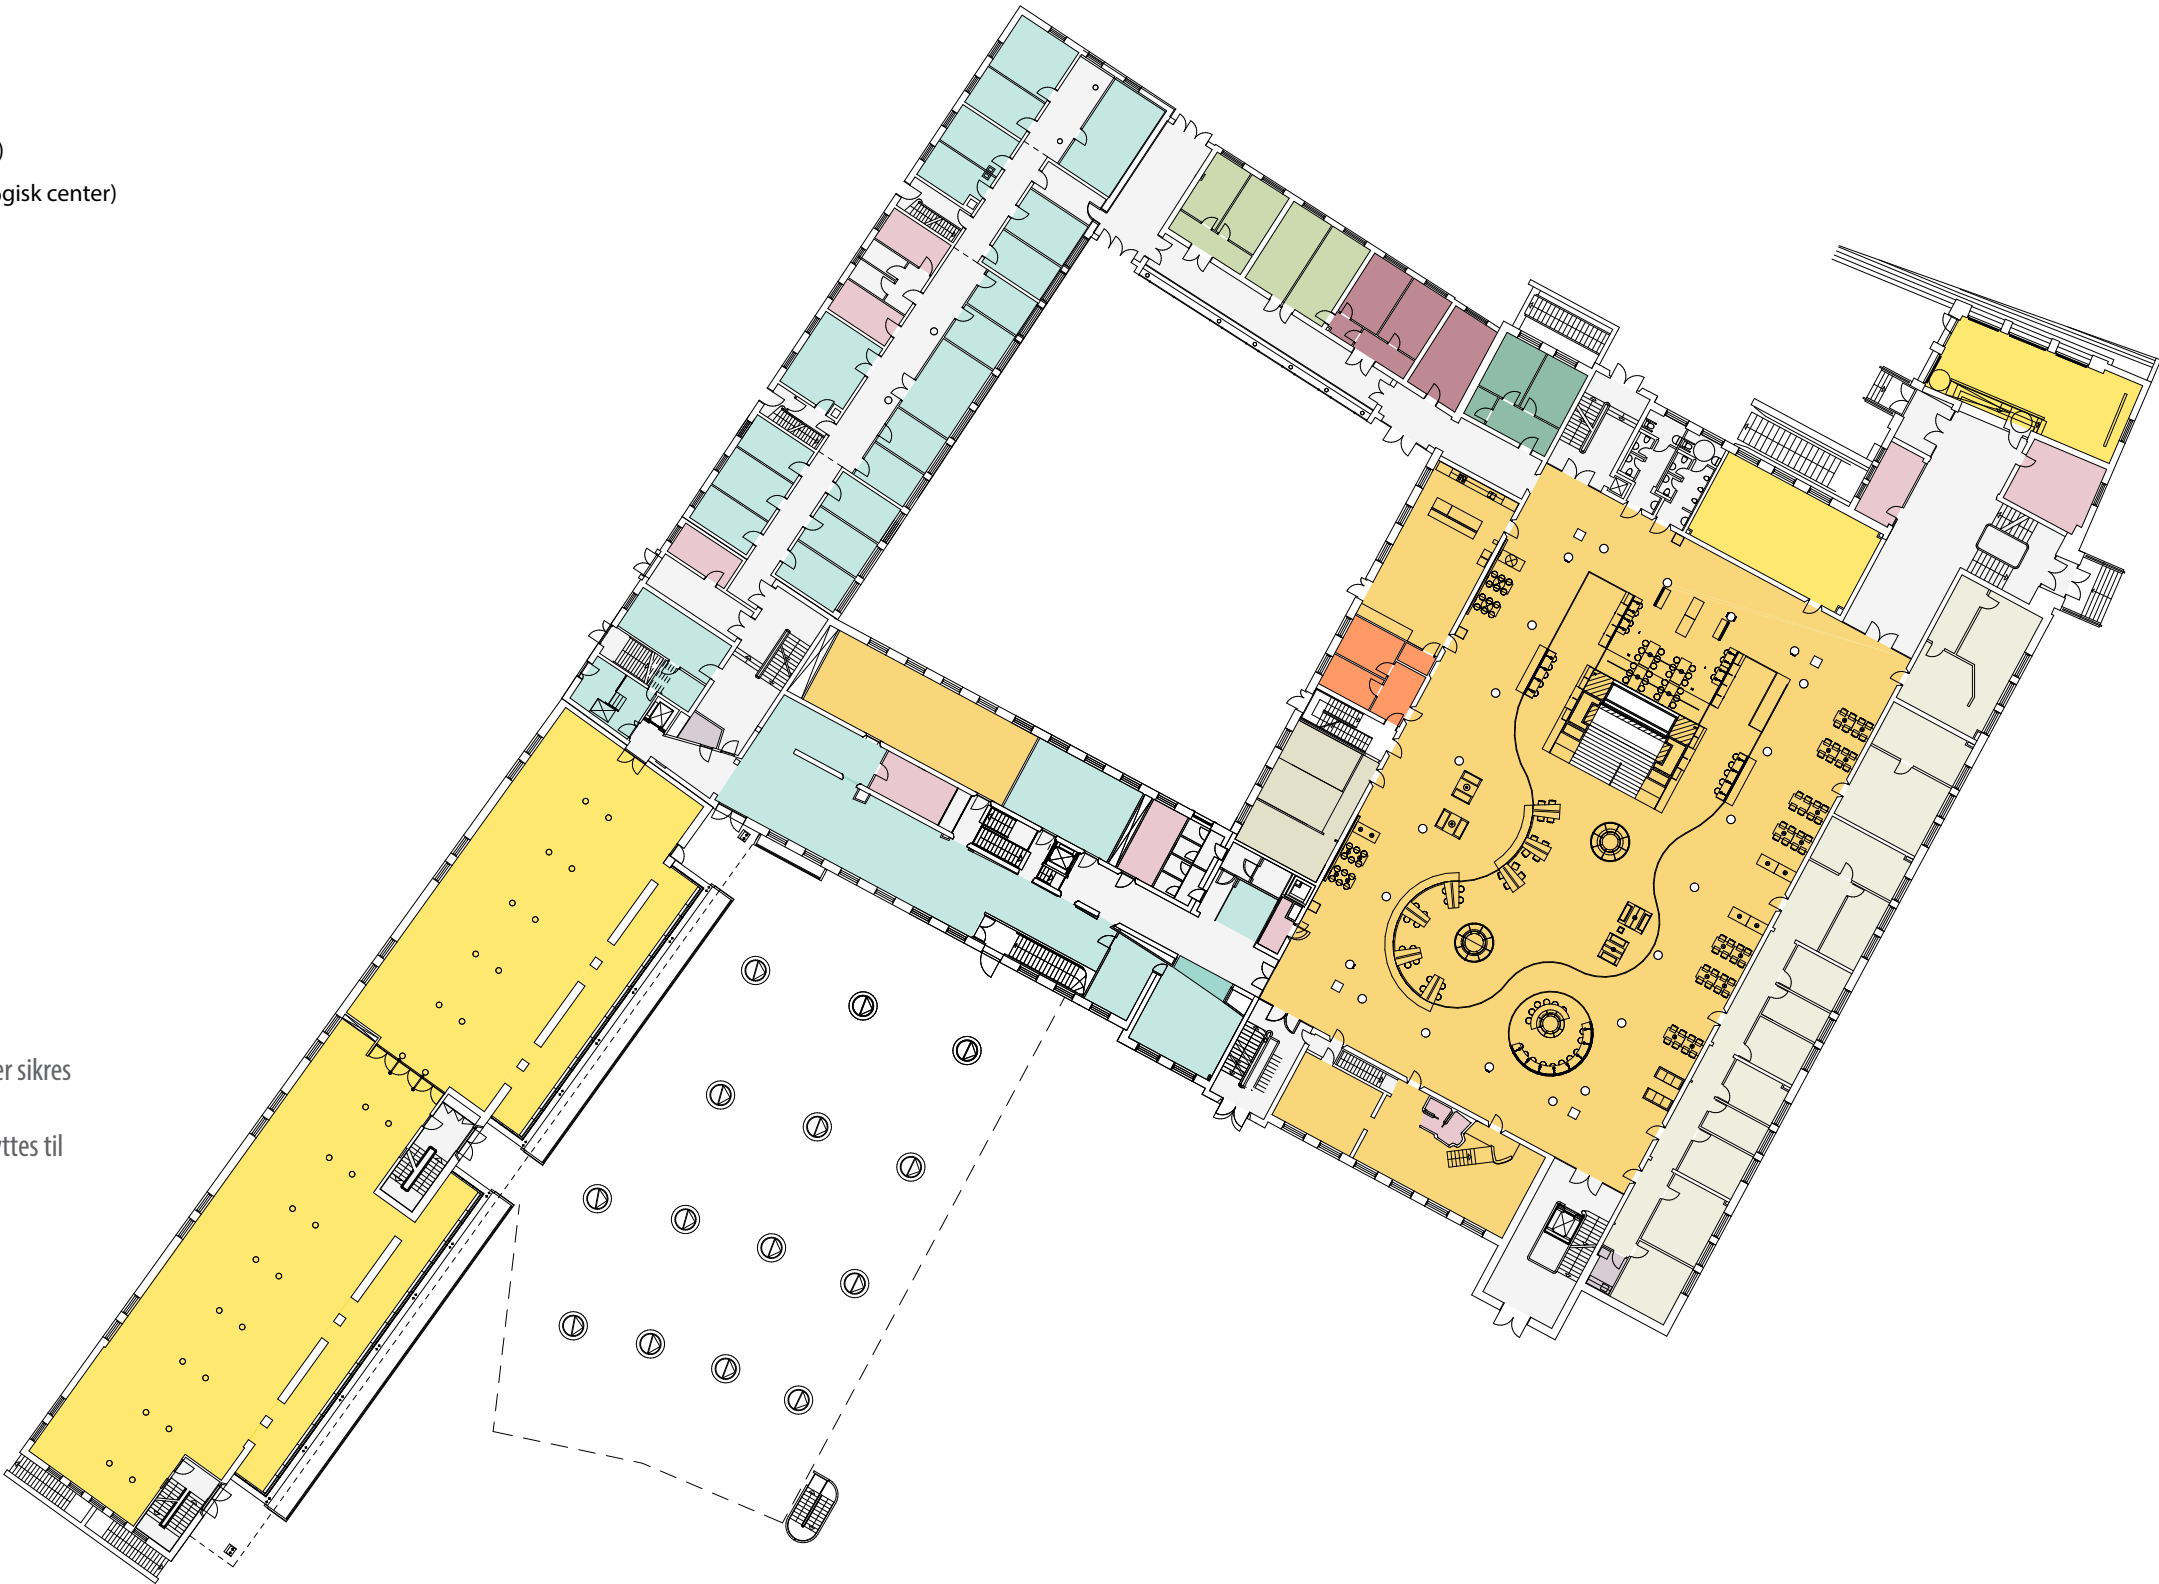

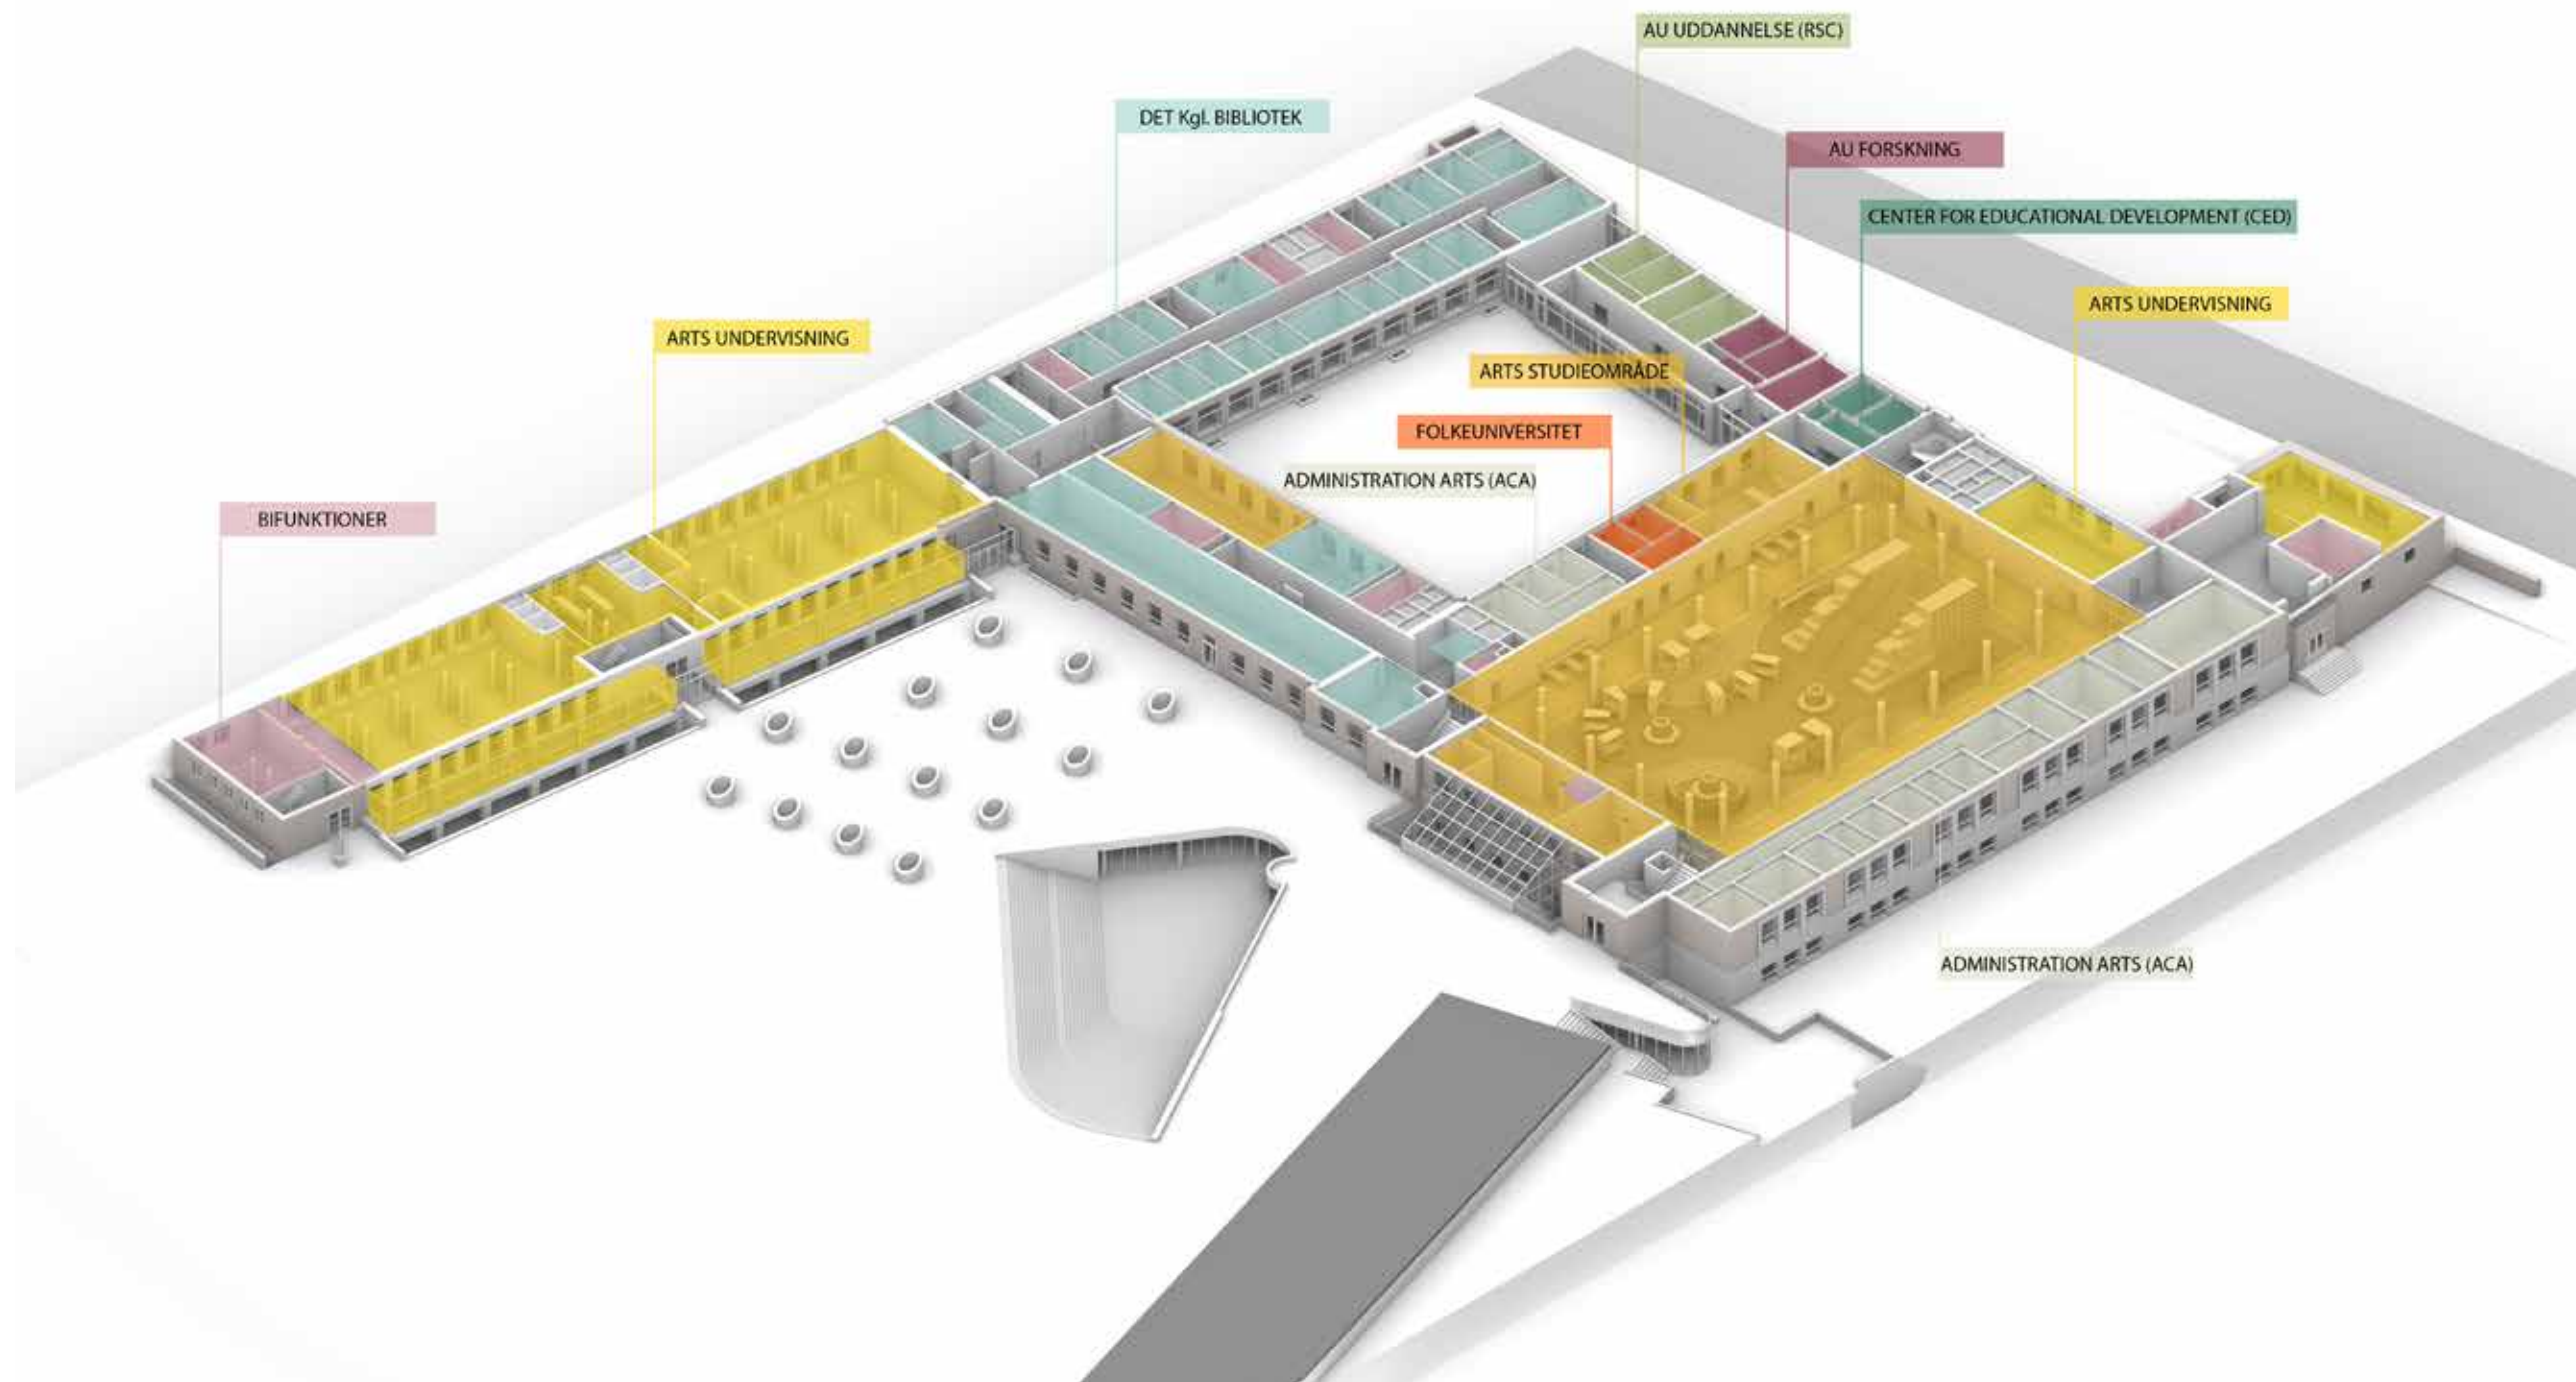

HELHEDSPLAN


Etage 02 / Fremtidig disponering


SIGNATURFORKLARING

- Administrationscenter ARTS (ACA)
- Bifunktioner
- Toiletter og gangareal
- DPU
- Center for Rusmiddelforskning (Psykologisk institut)
- Centre for Educational Development (CED/ Pædagogisk center)
- Det Kgl. Bibliotek
- Censorsekretariatet
- AU Forskning
- AU IT
- Rådgivnings- og støttecenter
- Folkeuniversitet
- ARTS Studieområde
- ARTS Undervisningslokaler
- Kantine
- Specialepladser

ÆNDRINGER

- DPU flyttes til tidligere lokaler for Det Kgl. Bibliotek
- Center for rusmiddelforskning forbliver
- Undervisningslokaler forbliver
- Festsal inddrages som et stort undervisningslokale

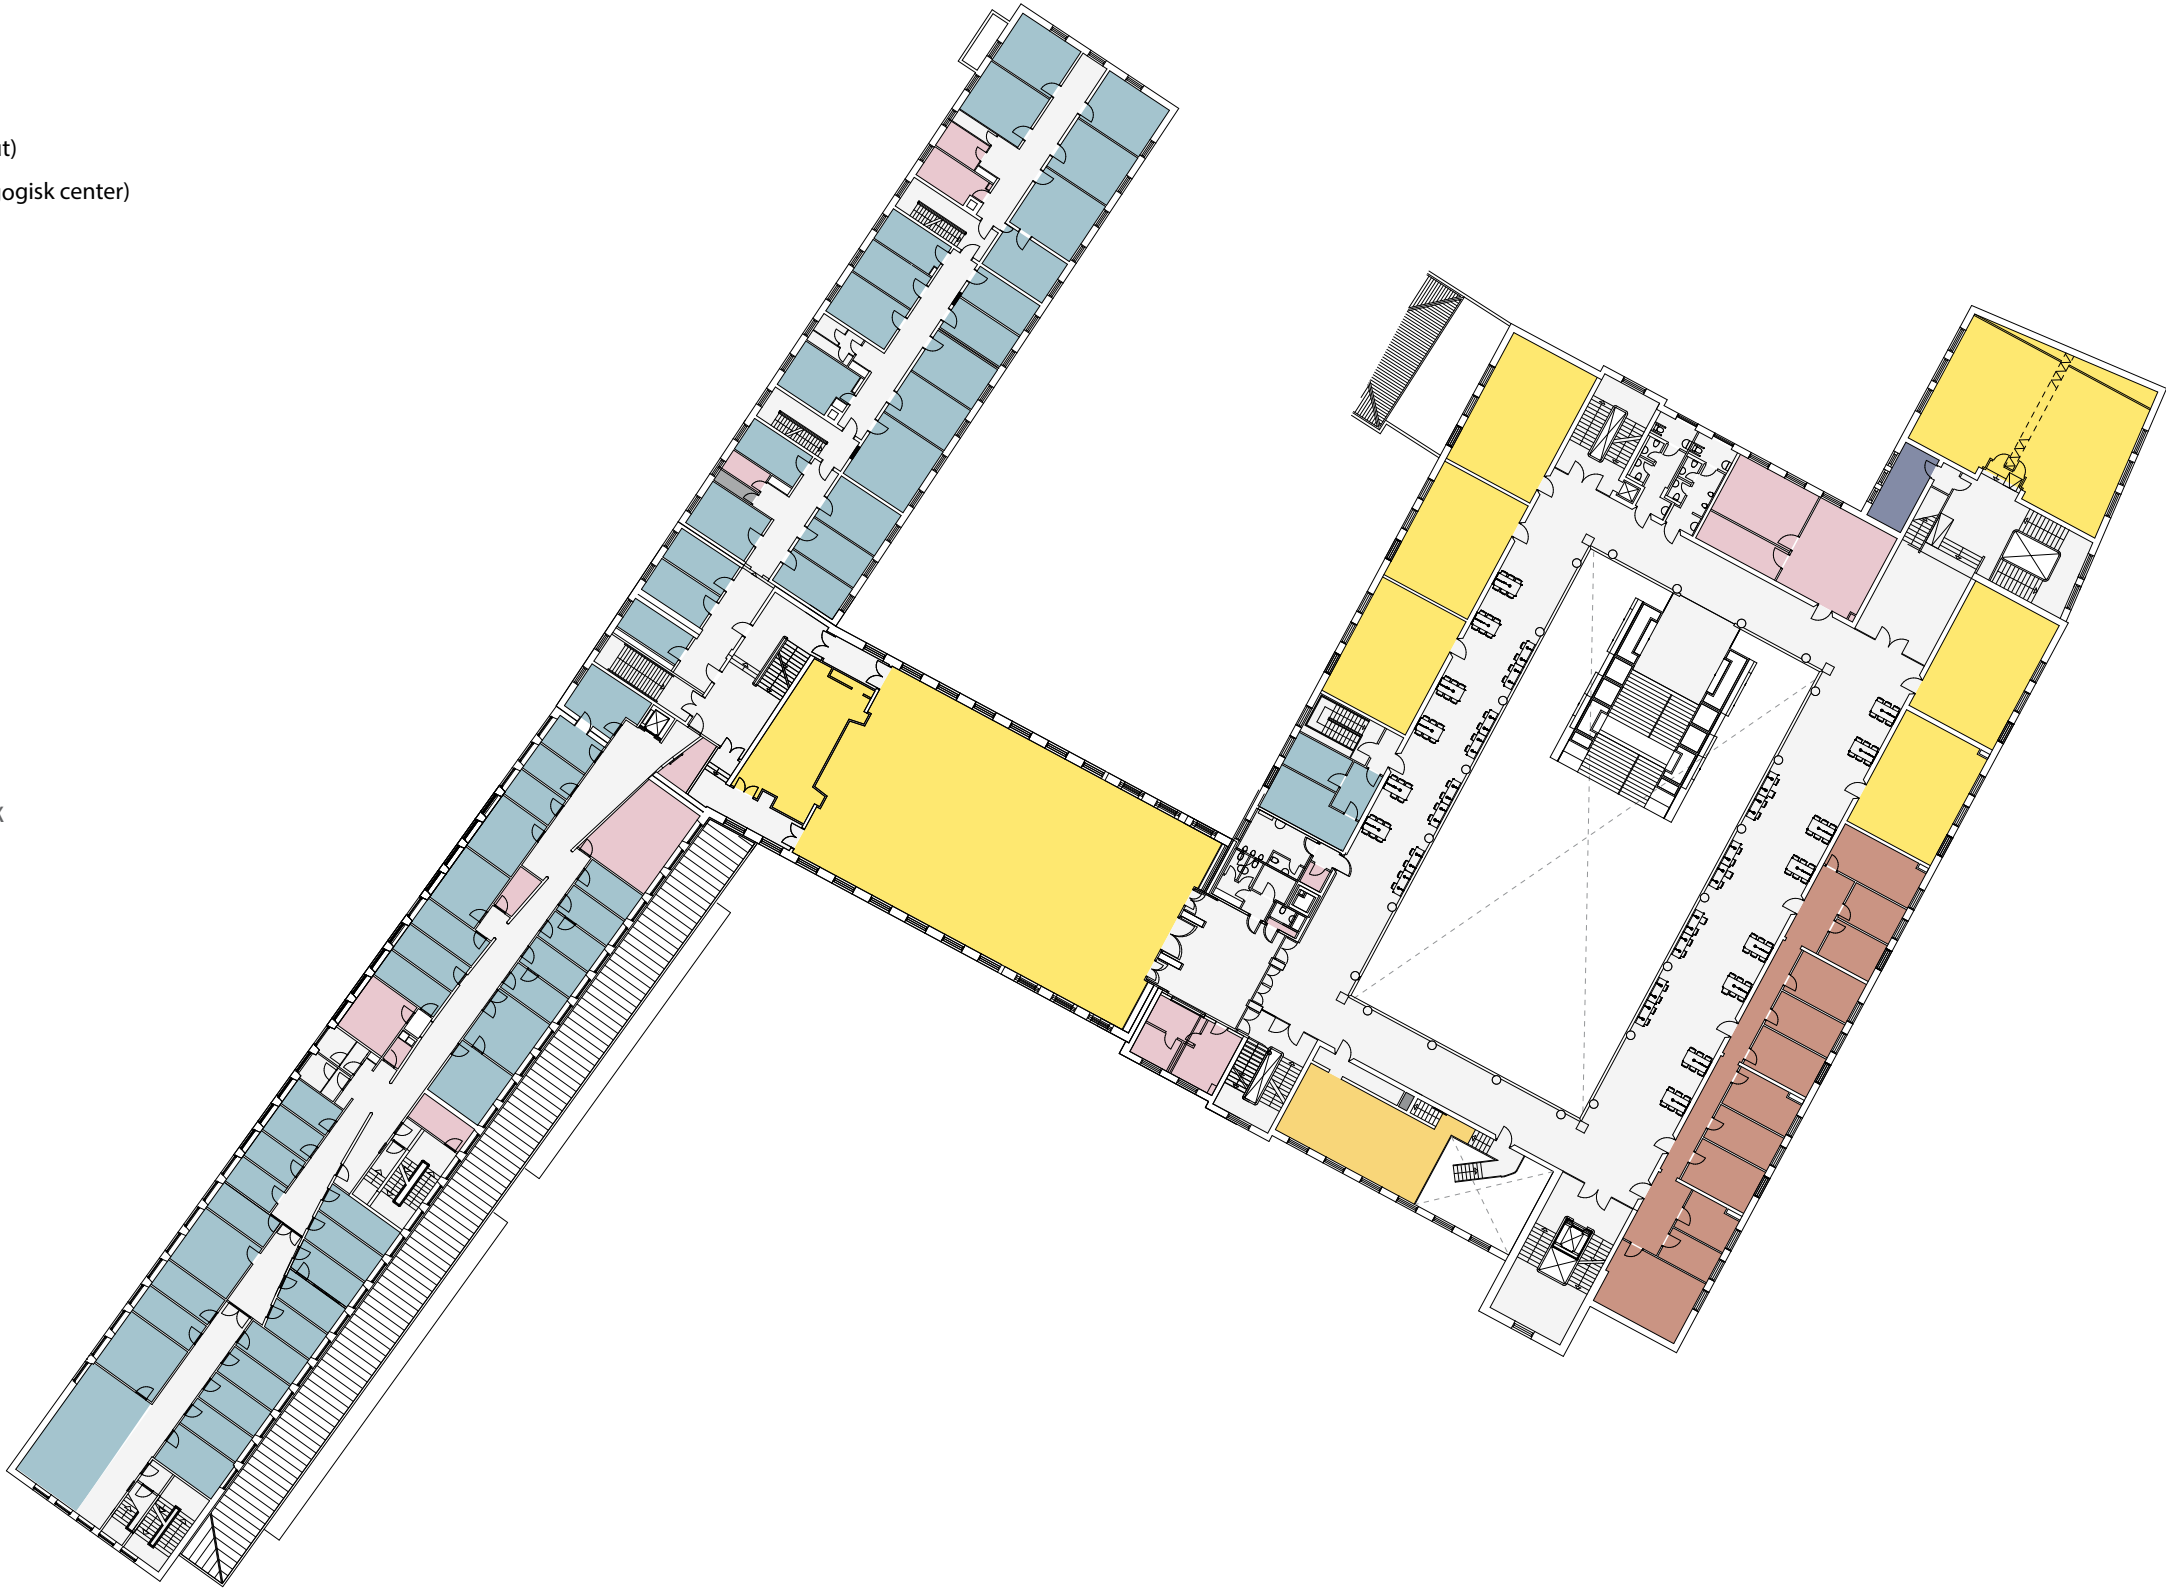

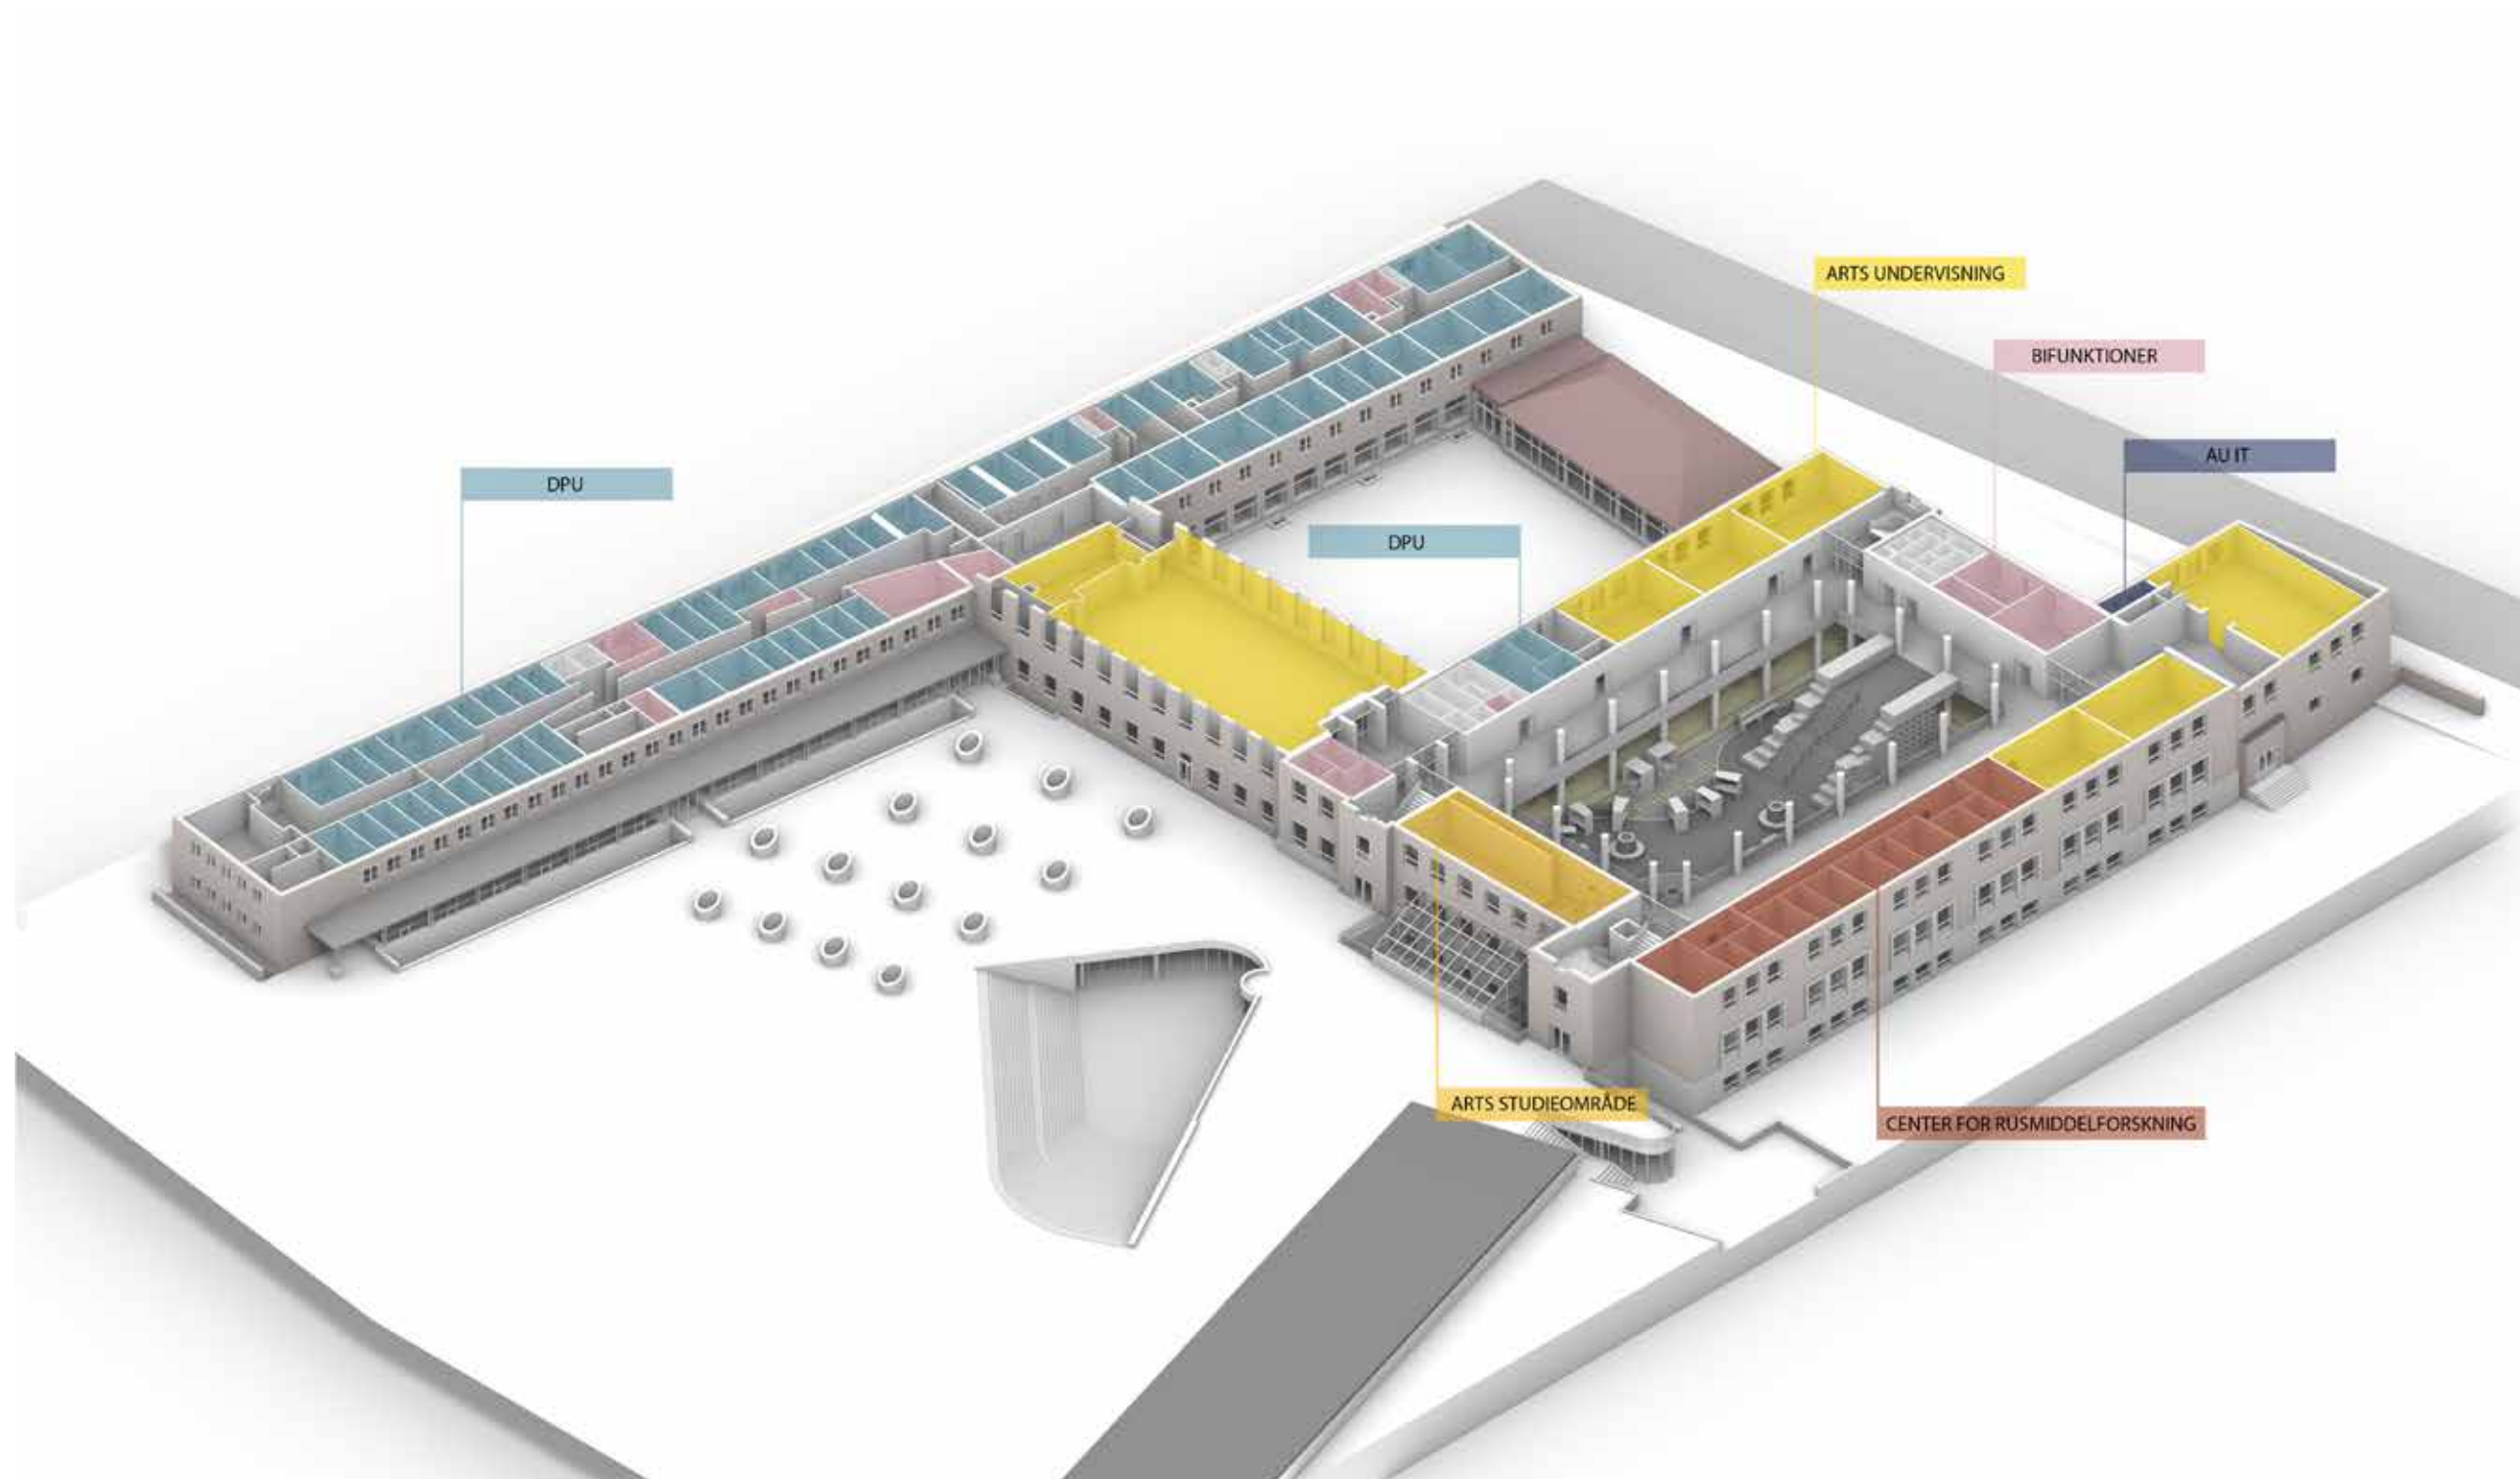

HELHEDSPLAN


Etage 03 / Fremtidig disponering

SIGNATURFORKLARING


- Administrationscenter ARTS (ACA)
- Bifunktioner
- Toiletter og gangareal
- DPU
- Center for Rusmiddelforskning (Psykologisk institut)
- Centre for Educational Development (CED/ Pædagogisk center)
- Det Kgl. Bibliotek
- Censorsekretariatet
- AU Forskning
- AU IT
- Rådgivnings- og støttecenter
- Folkeuniversitet
- ARTS Studieområde
- ARTS Undervisningslokaler
- Kantine
- Specialepladser

ÆNDRINGER

- DPU tildeles hele etagen for både 7210(A) og 7211(B)
- Arbejdsfællesskaber/afdelinger omfordeles
- Institutleder samt sekretariat forbliver

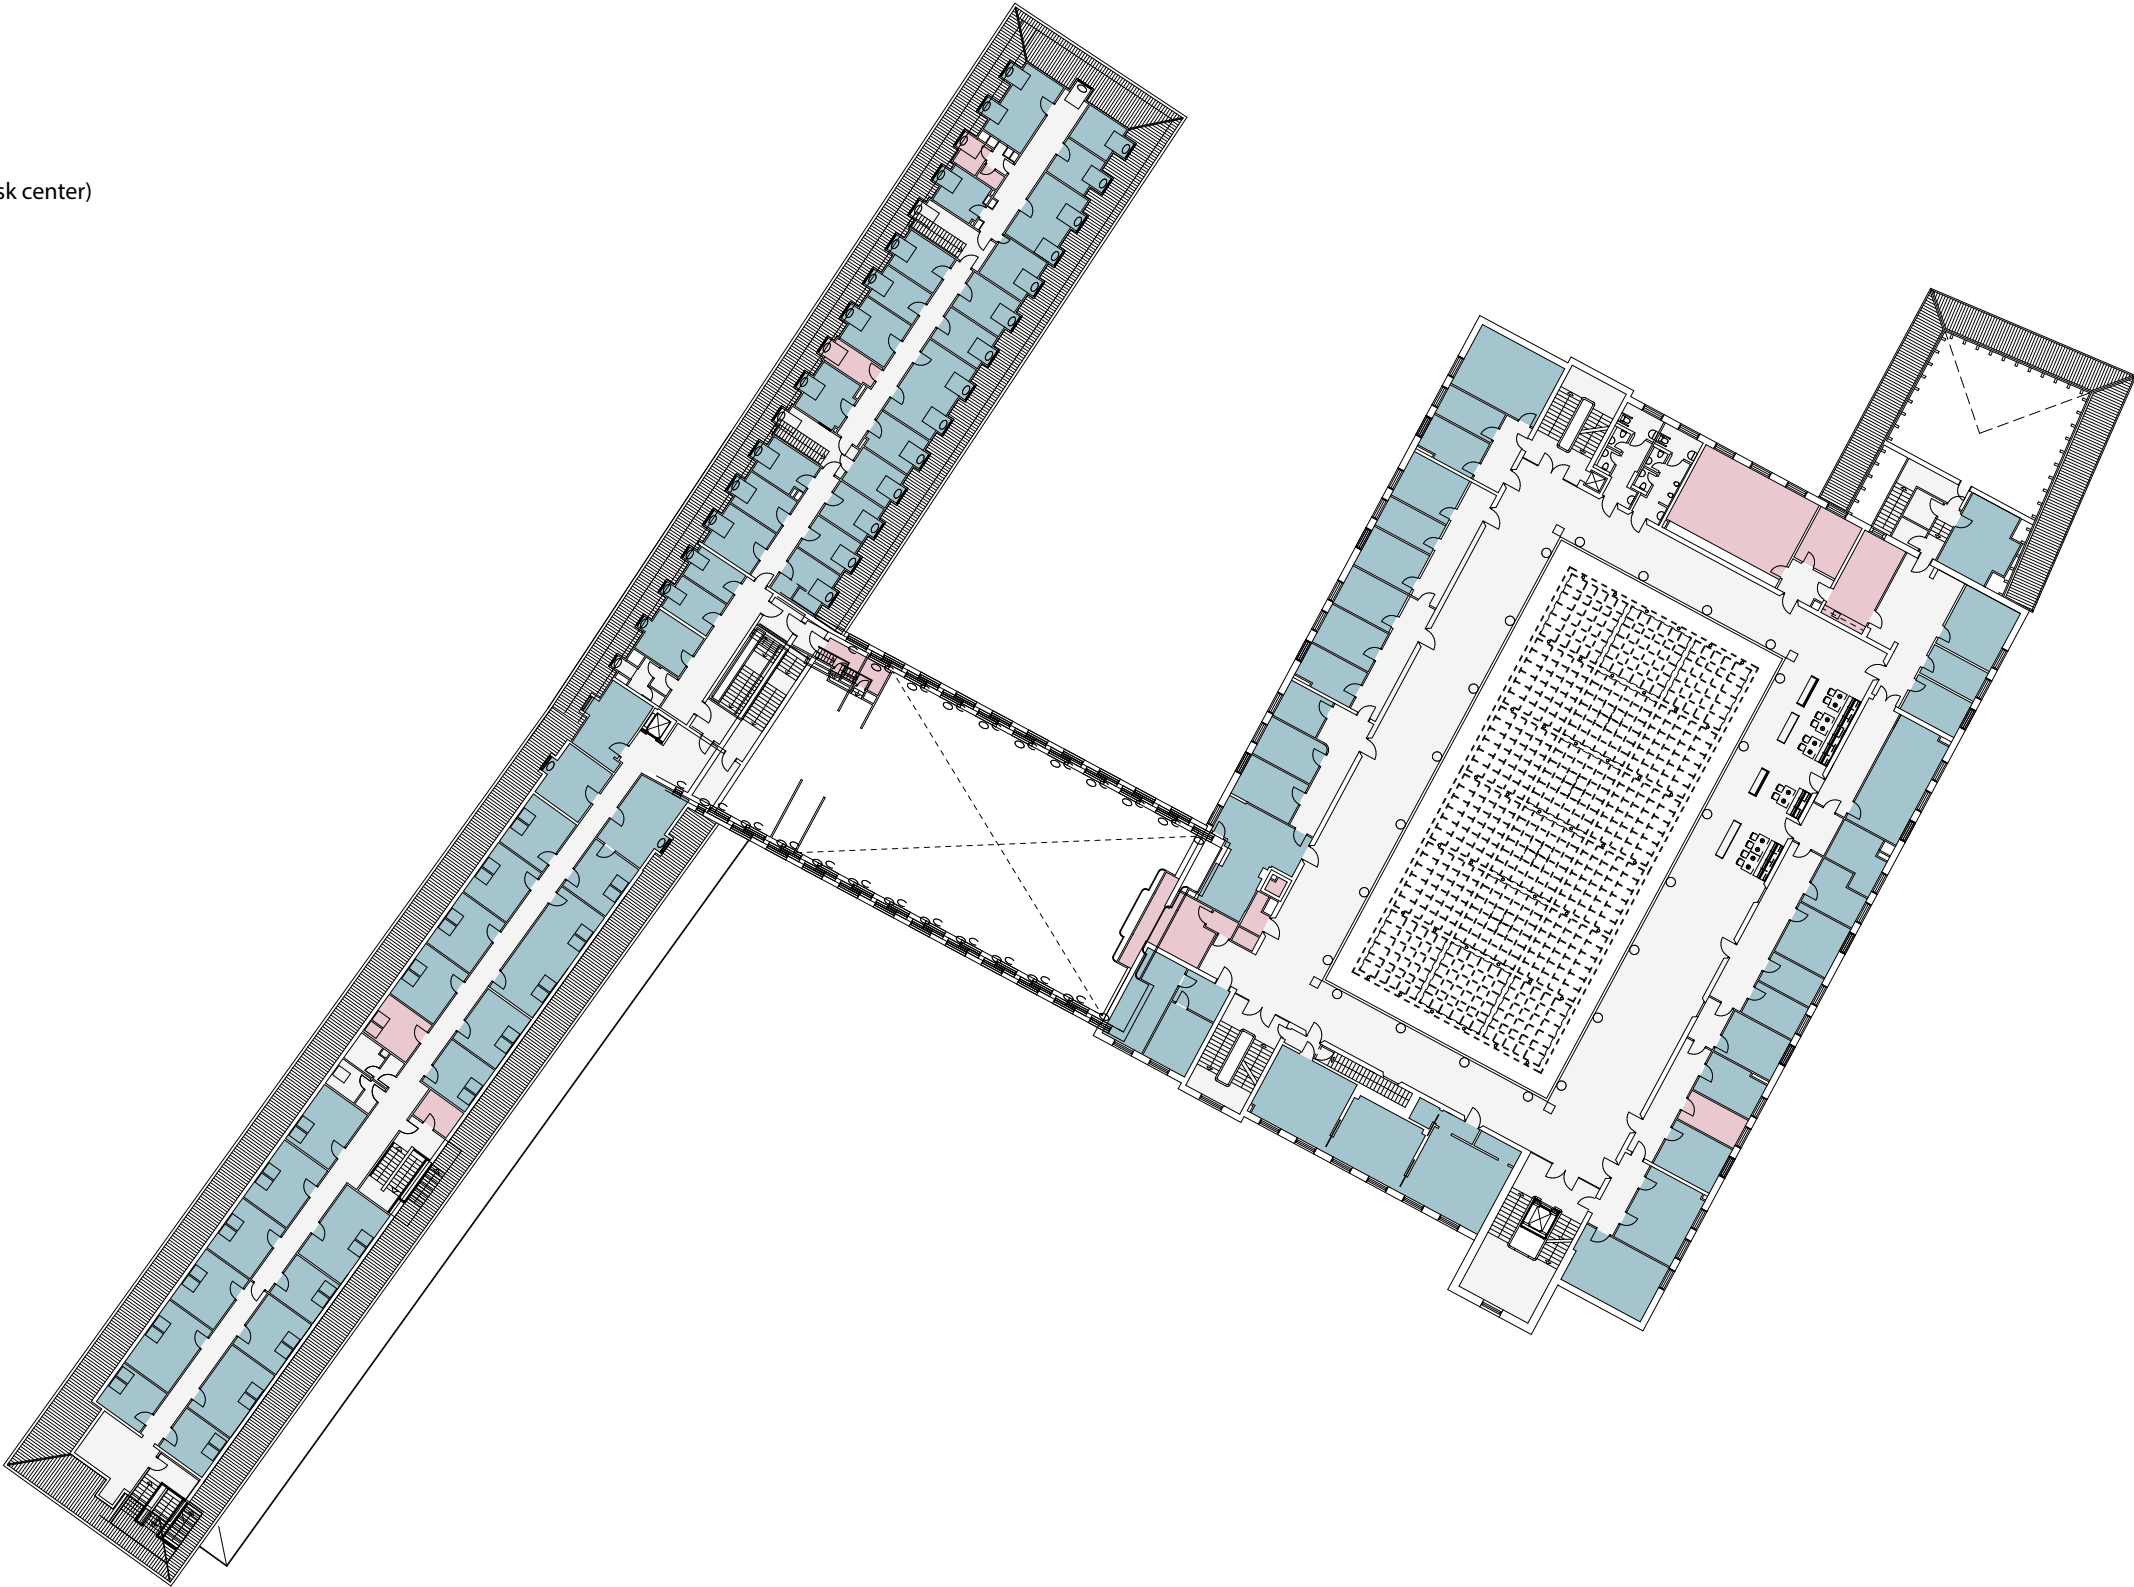

0 50 m

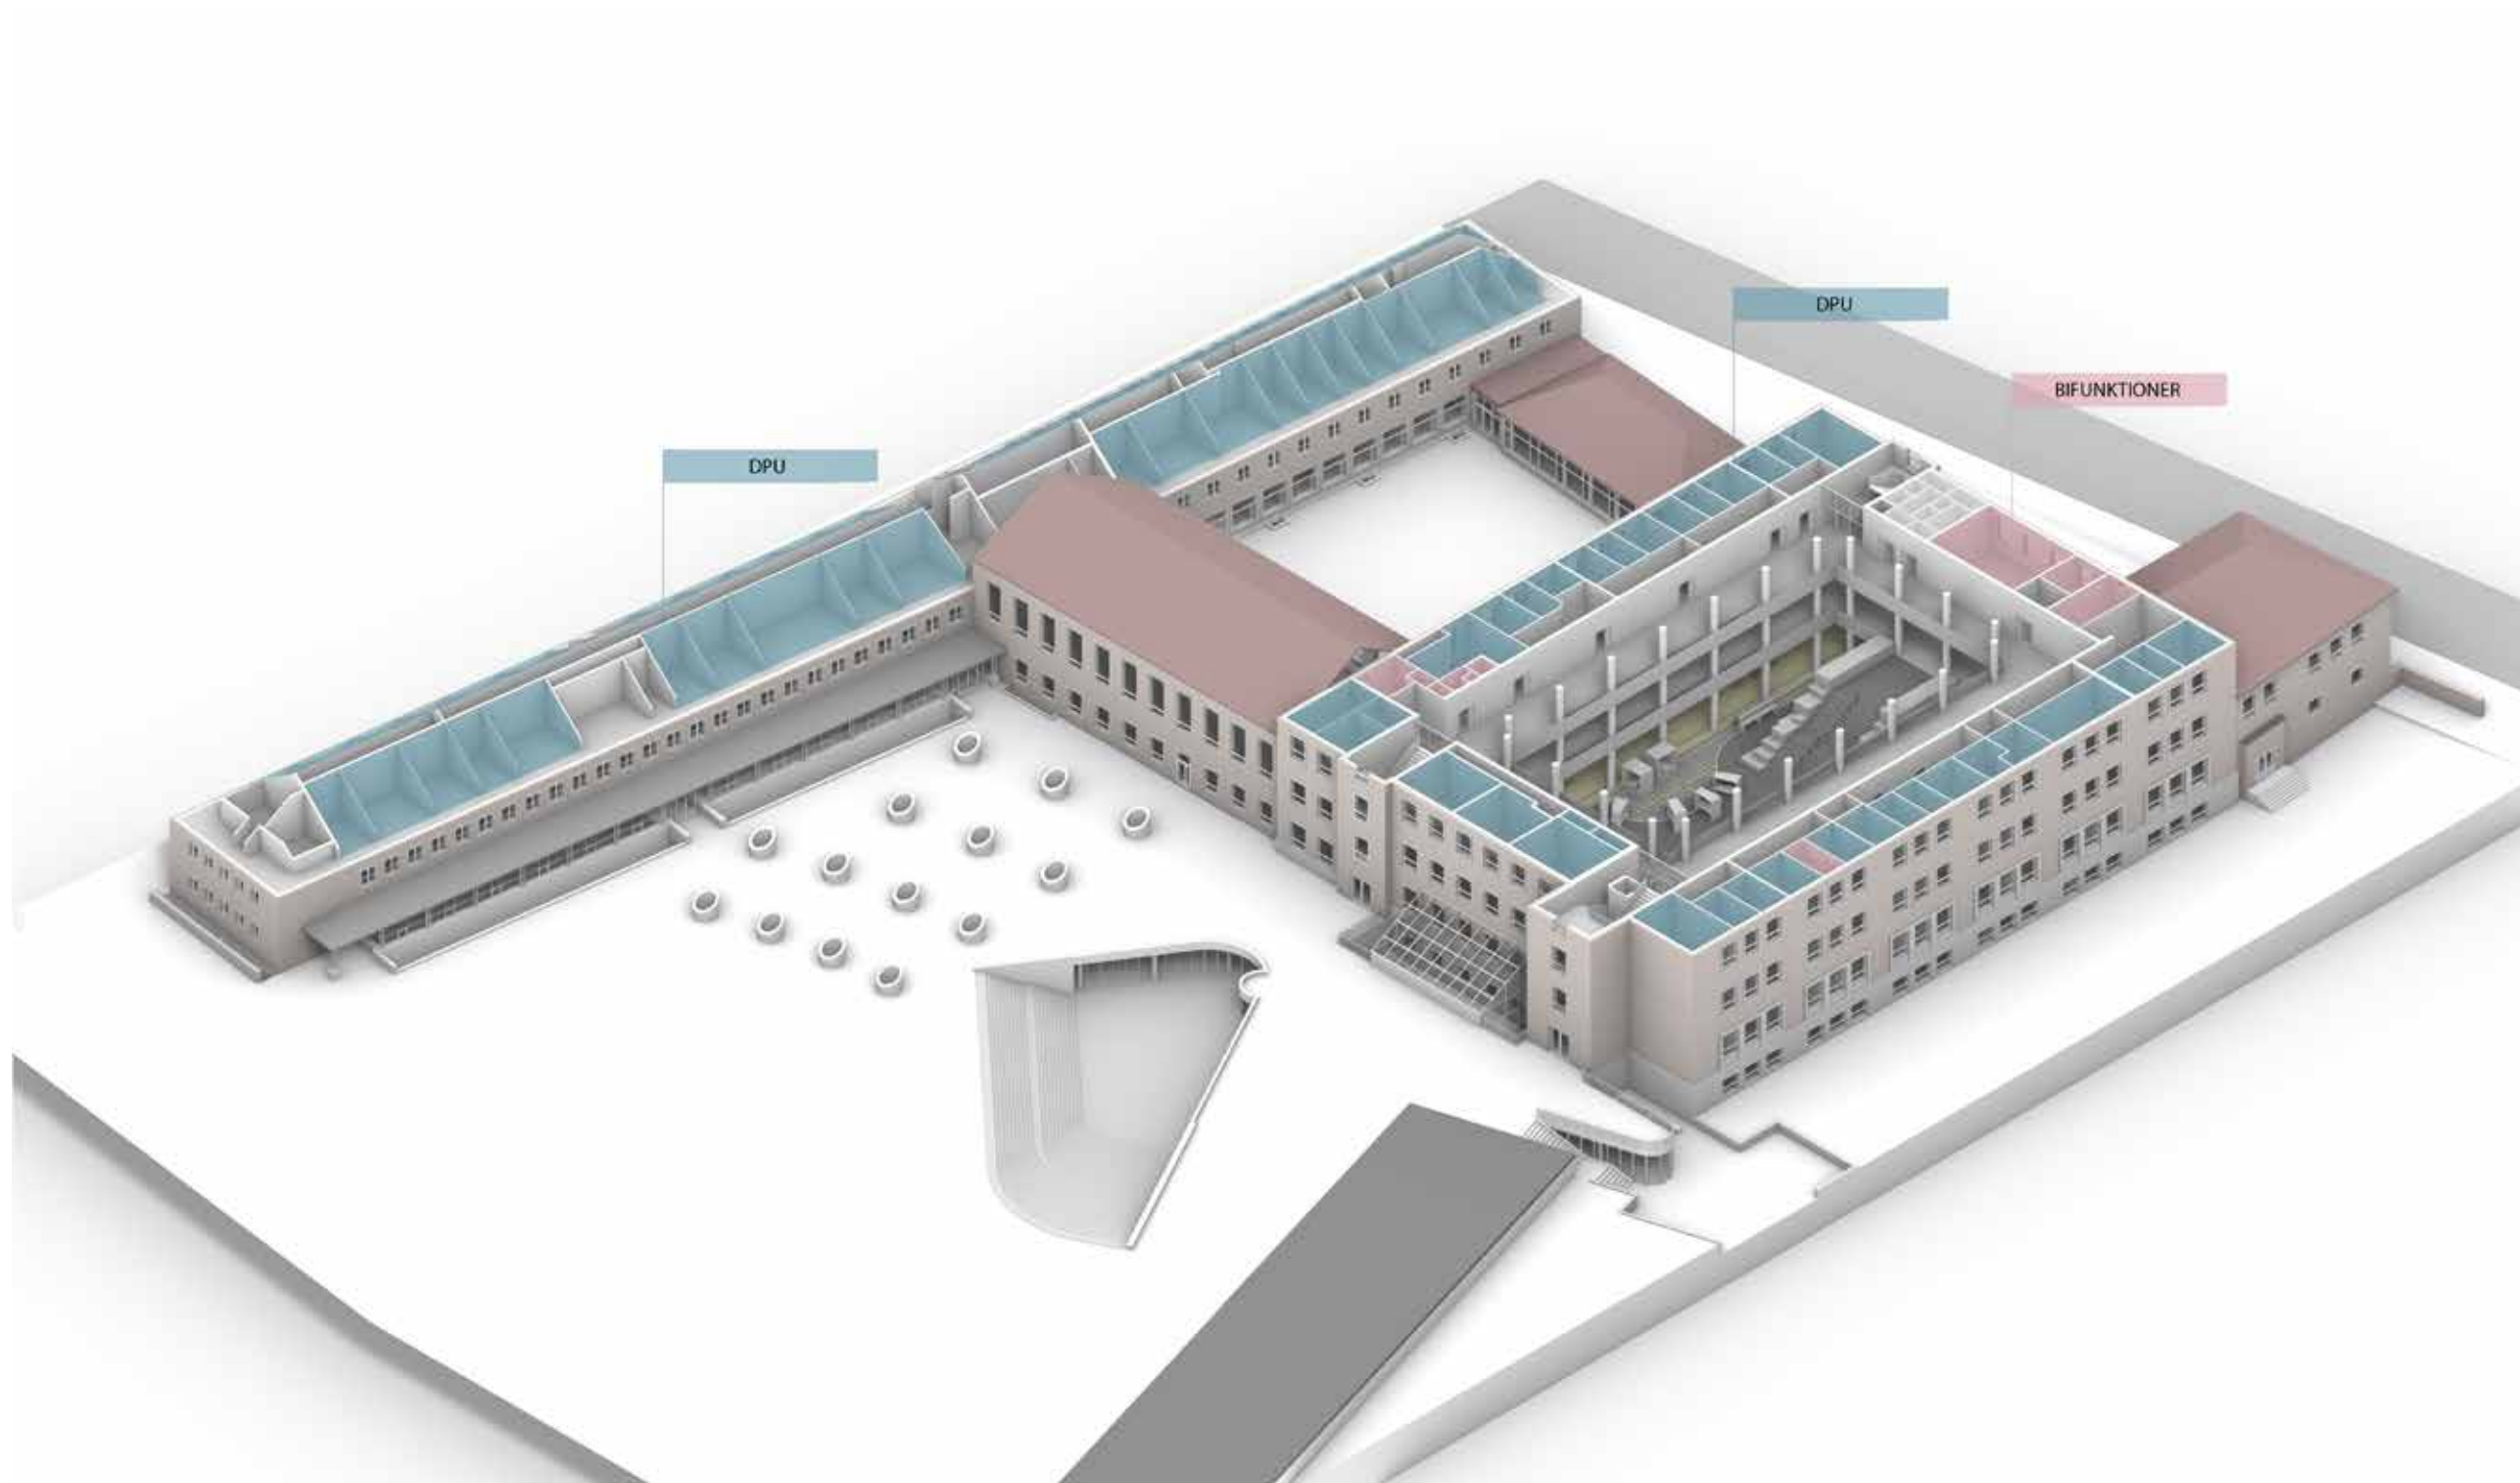

HELHEDSPLAN

Etage 04 / Fremtidig disponering


SIGNATURFORKLARING

- Administrationscenter ARTS (ACA)
- Bifunktioner
- Toiletter og gangareal
- DPU
- Center for Rusmiddelforskning (Psykologisk institut)
- Centre for Educational Development (CED/ Pædagogisk center)
- Det Kgl. Bibliotek
- Censorsekretariatet
- AU Forskning
- AU IT
- Rådgivnings- og støttecenter
- Folkeuniversitet
- ARTS Studieområde
- ARTS Undervisningslokaler
- Kantine
- Specialepladser

ÆNDRINGER


- Specialepladser indrettes
- AU Health flyverplads flyttes hertil
- De studerendes råd får kontor
- Undervisningslokaler forbliver



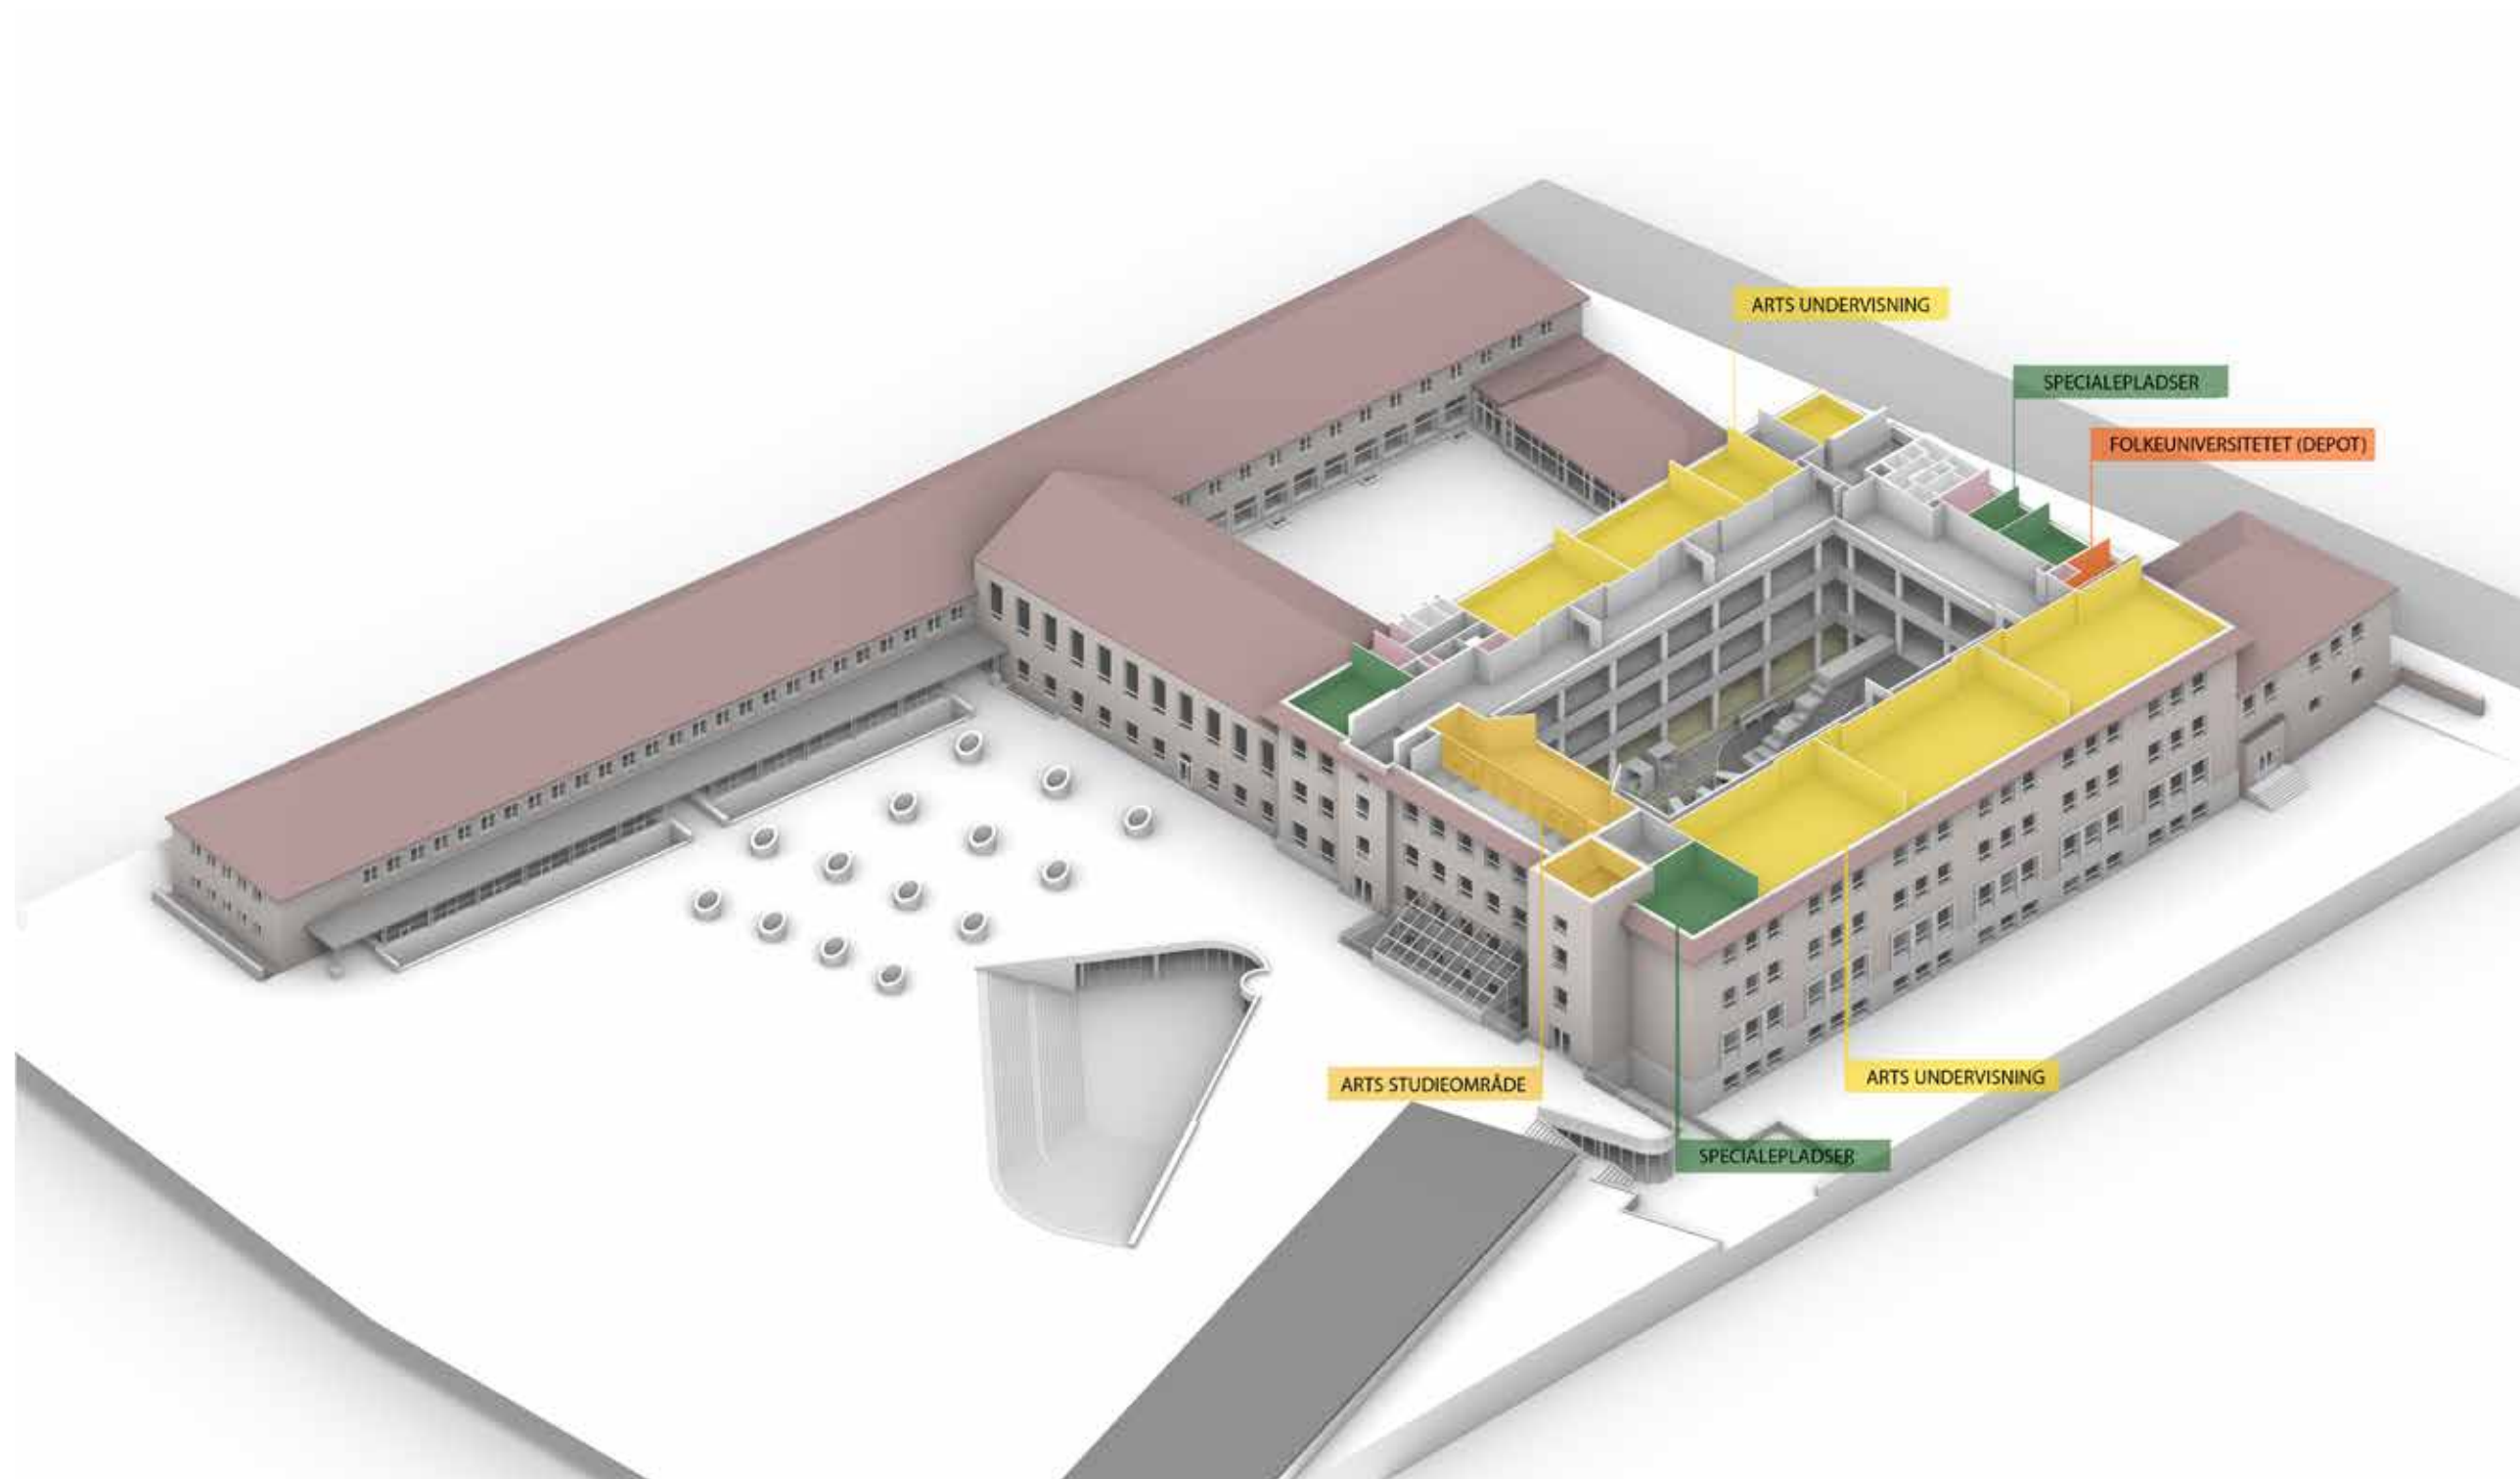

REETABLERING AF UNDERVISNINGSMILJØ

Forslag til fremtidige auditorier

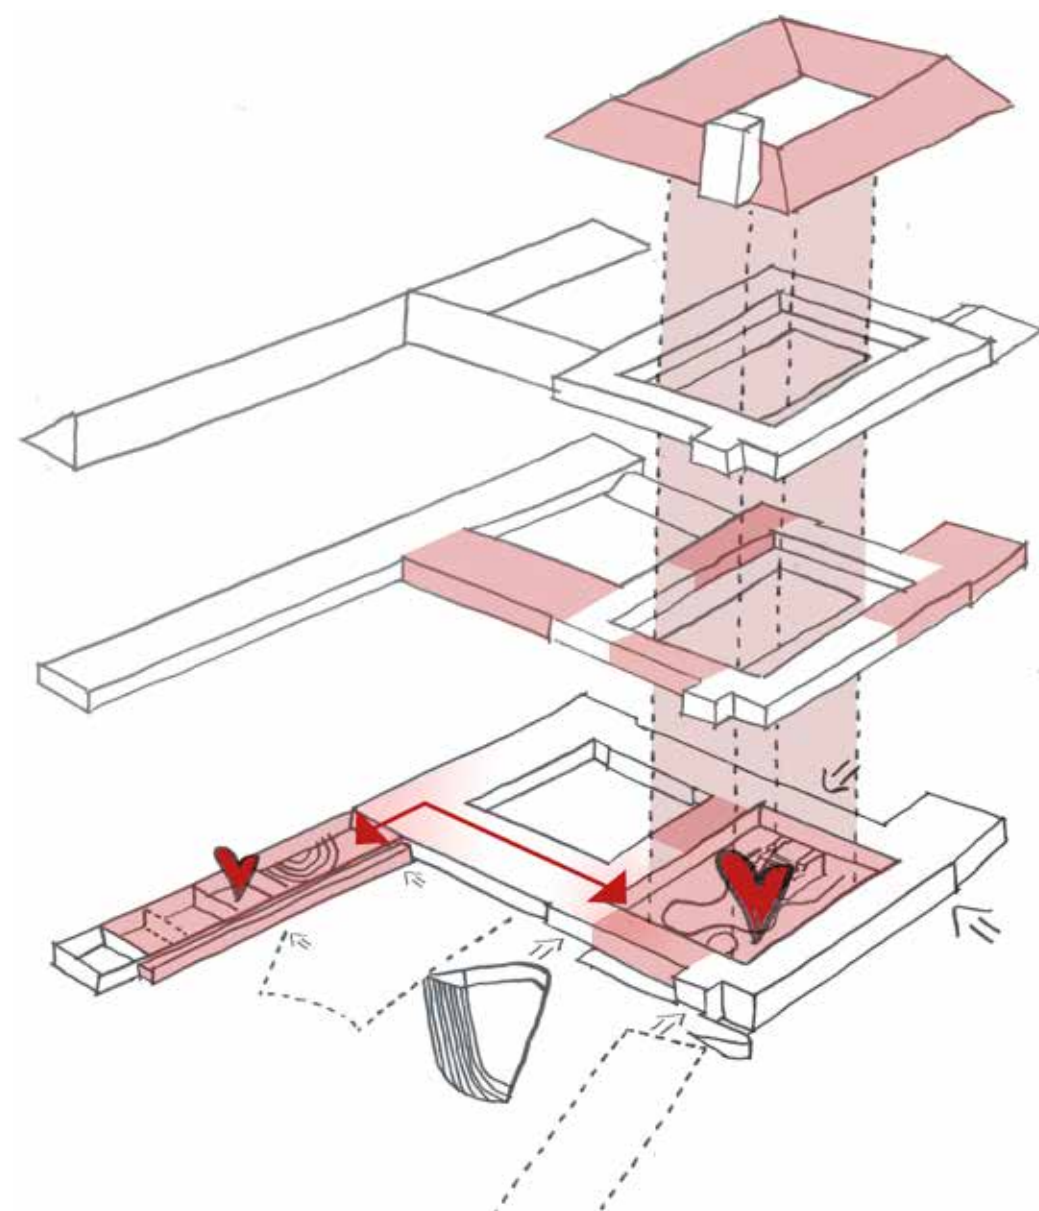


NYE AUDITORIER


Reetablering i dele af den nuværende hovedsamling



Bygning 7211(B) står
overfor en transformation

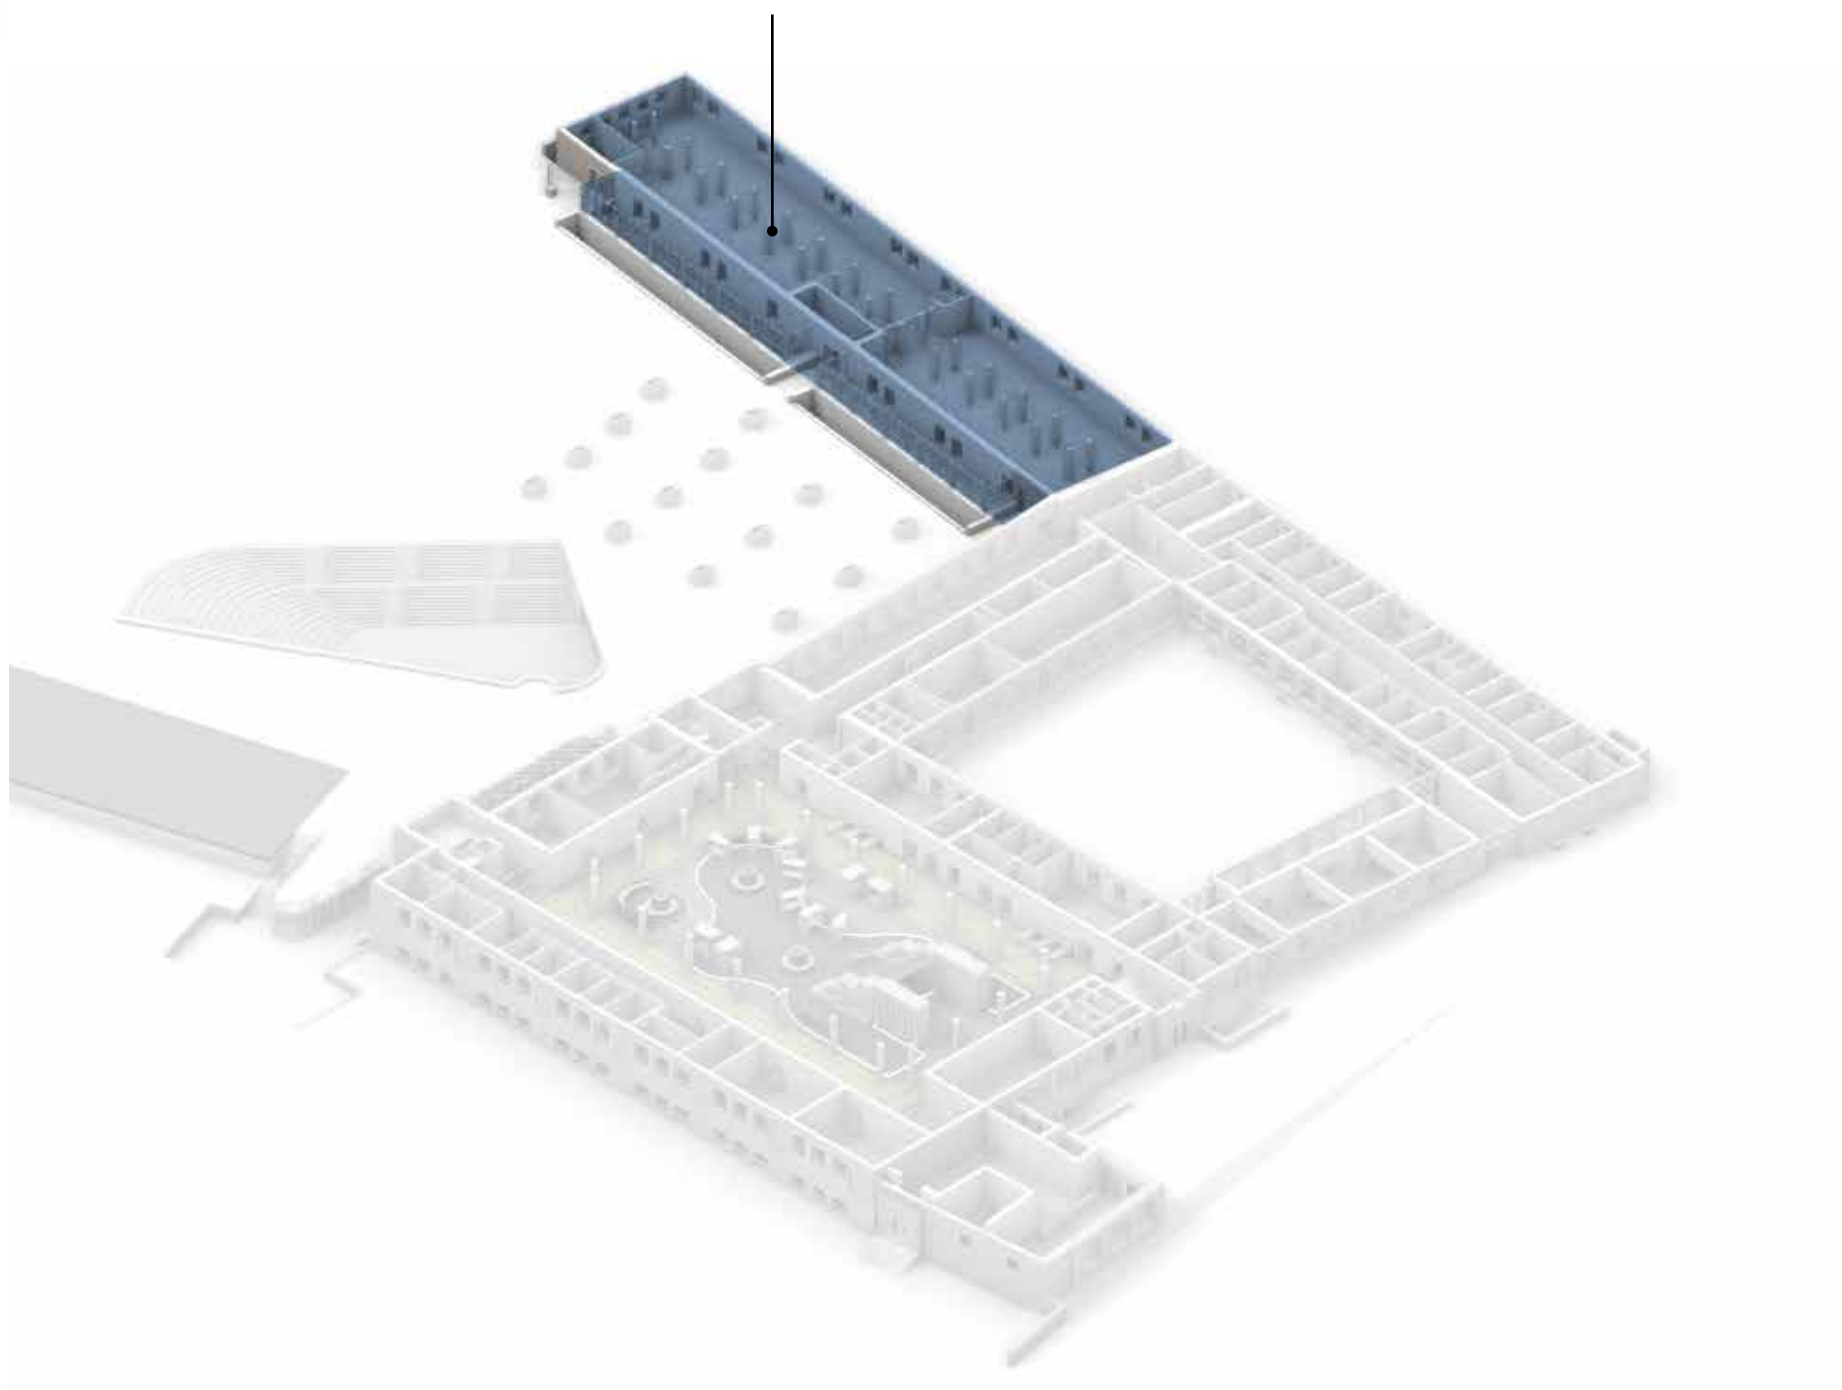


TRANSFORMATION
Fra bibliotek til undervisningslokaler

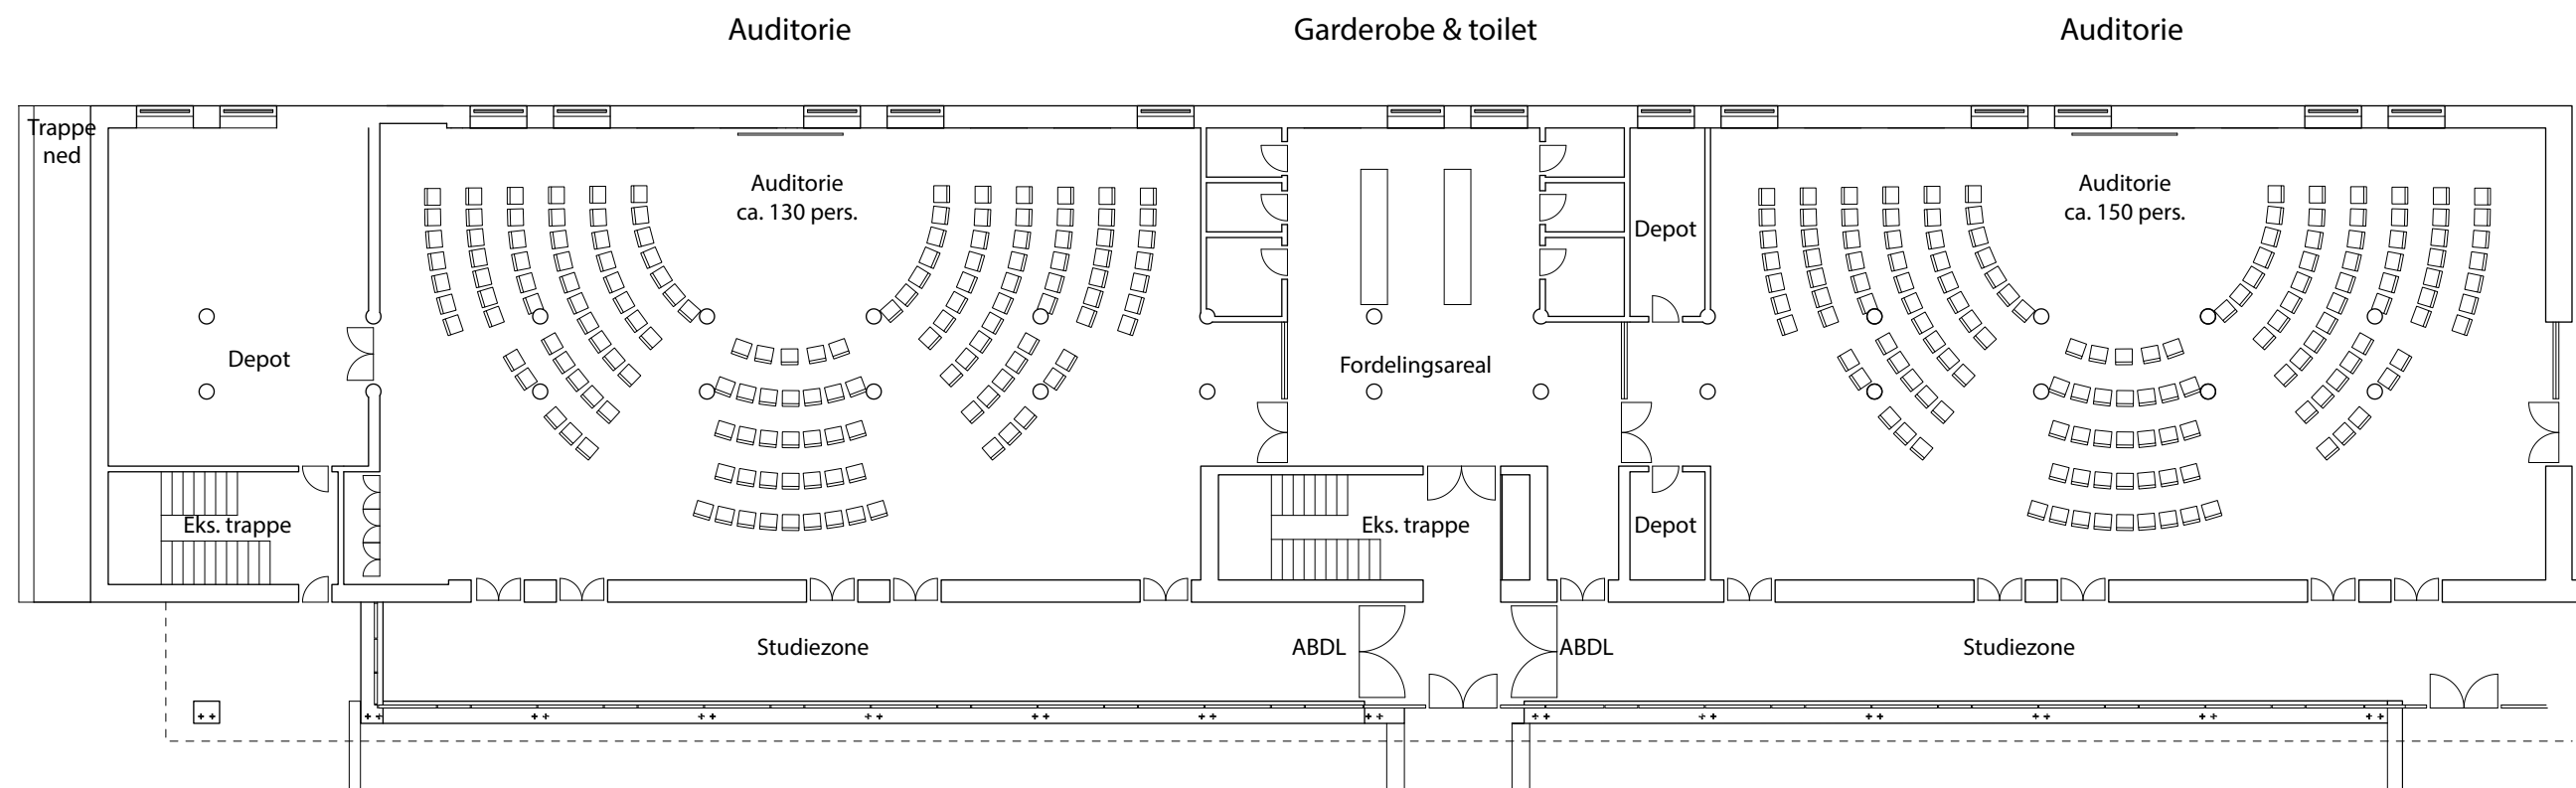

Planudsnit af bygning 7211(B) stueetage, vist med to tilnærmelsesvis identiske lokaler.

AUDITORIE

Indretning på fladt gulv og med podieopbygning

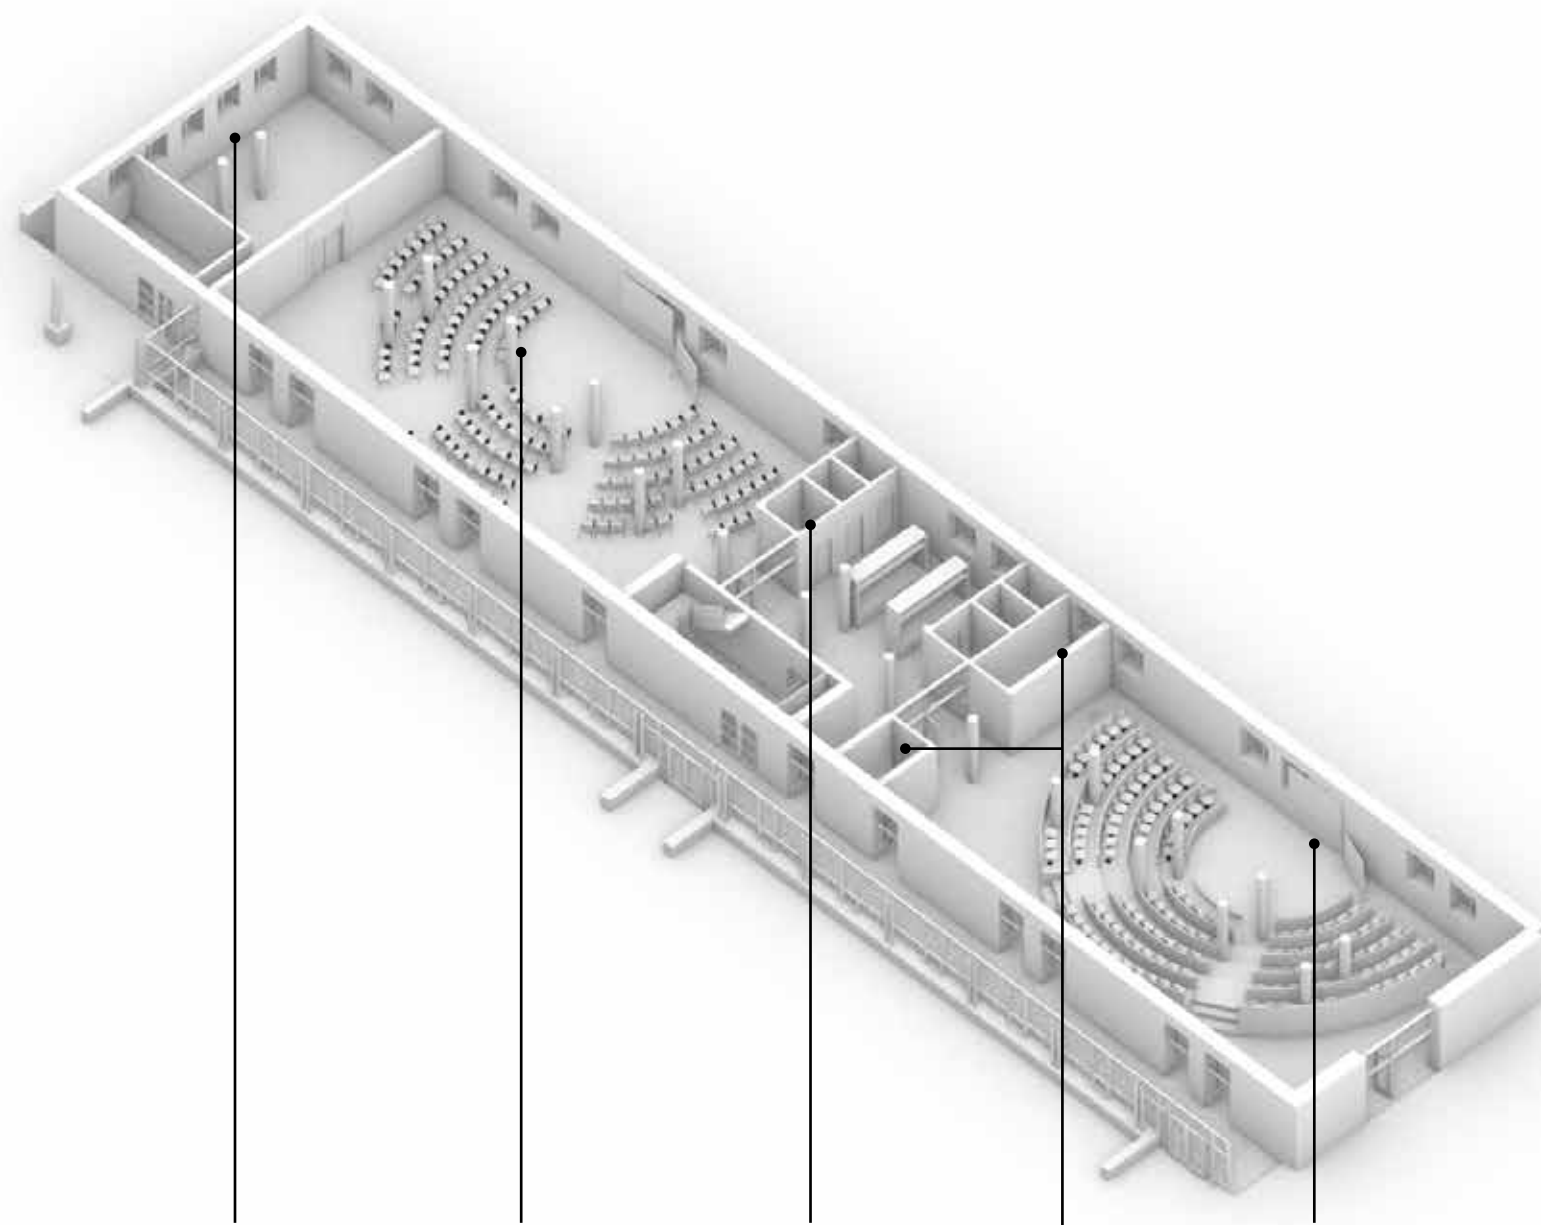

Møbel / av depot
evt. teknik


Auditorium på fladt gulv

Ny toiletkerne
& garderobe

Depoter

Auditorium på podieopbygning

TRANSFORMATION
Sigtelinjer i undervisningslokalet

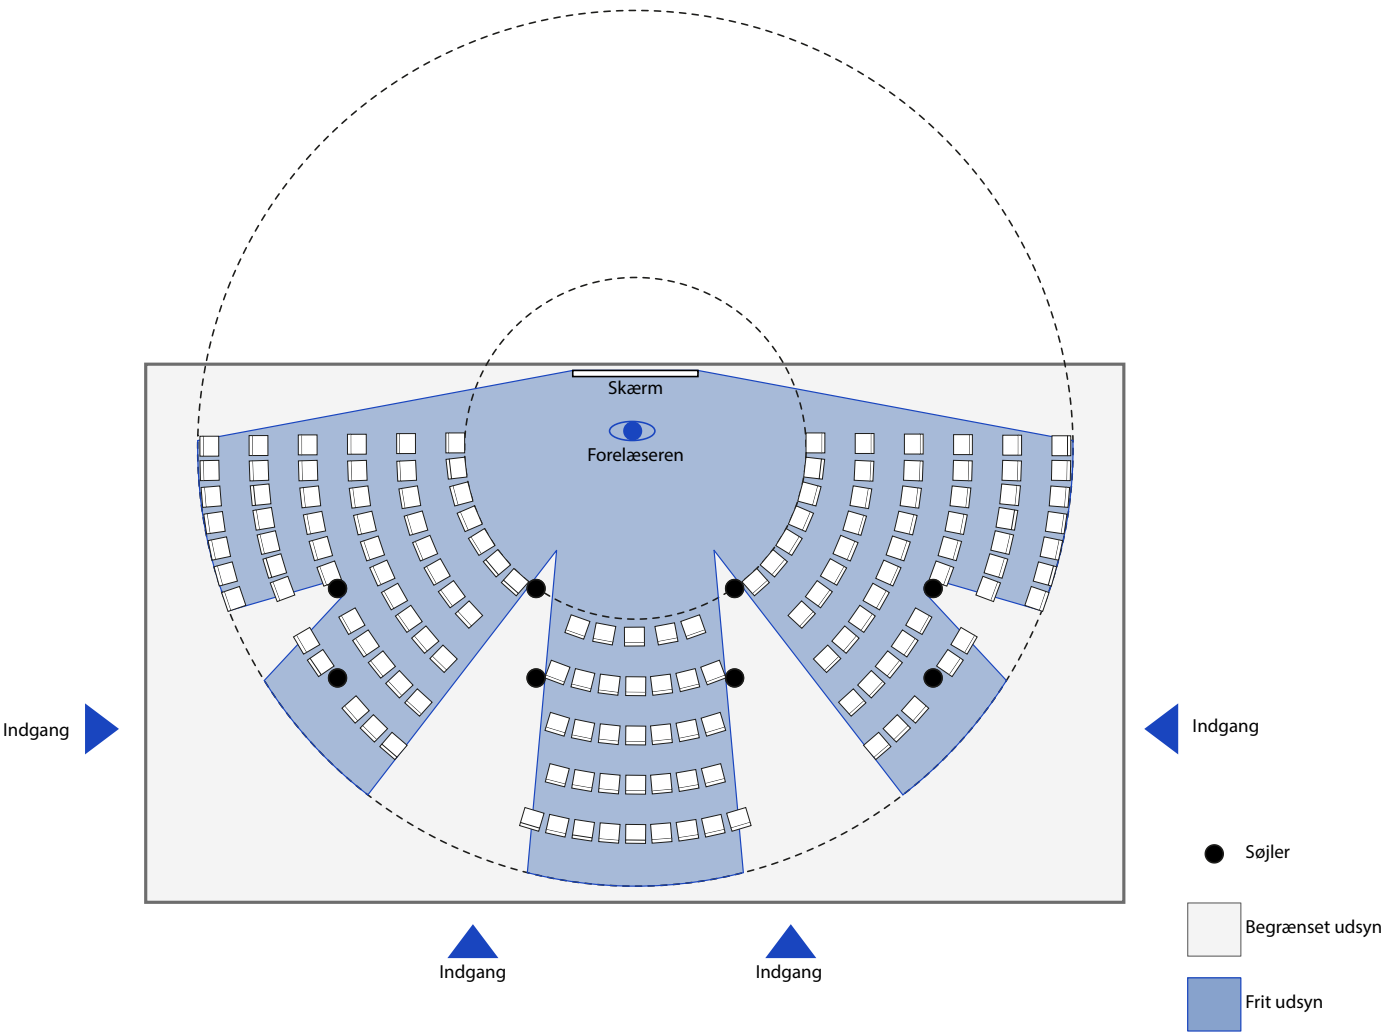


SIGTELINJER I UNDERVISNINGSLOKALET



Auditorium med podieopbygning

ADGANG OG TILGÆNGELIGHED

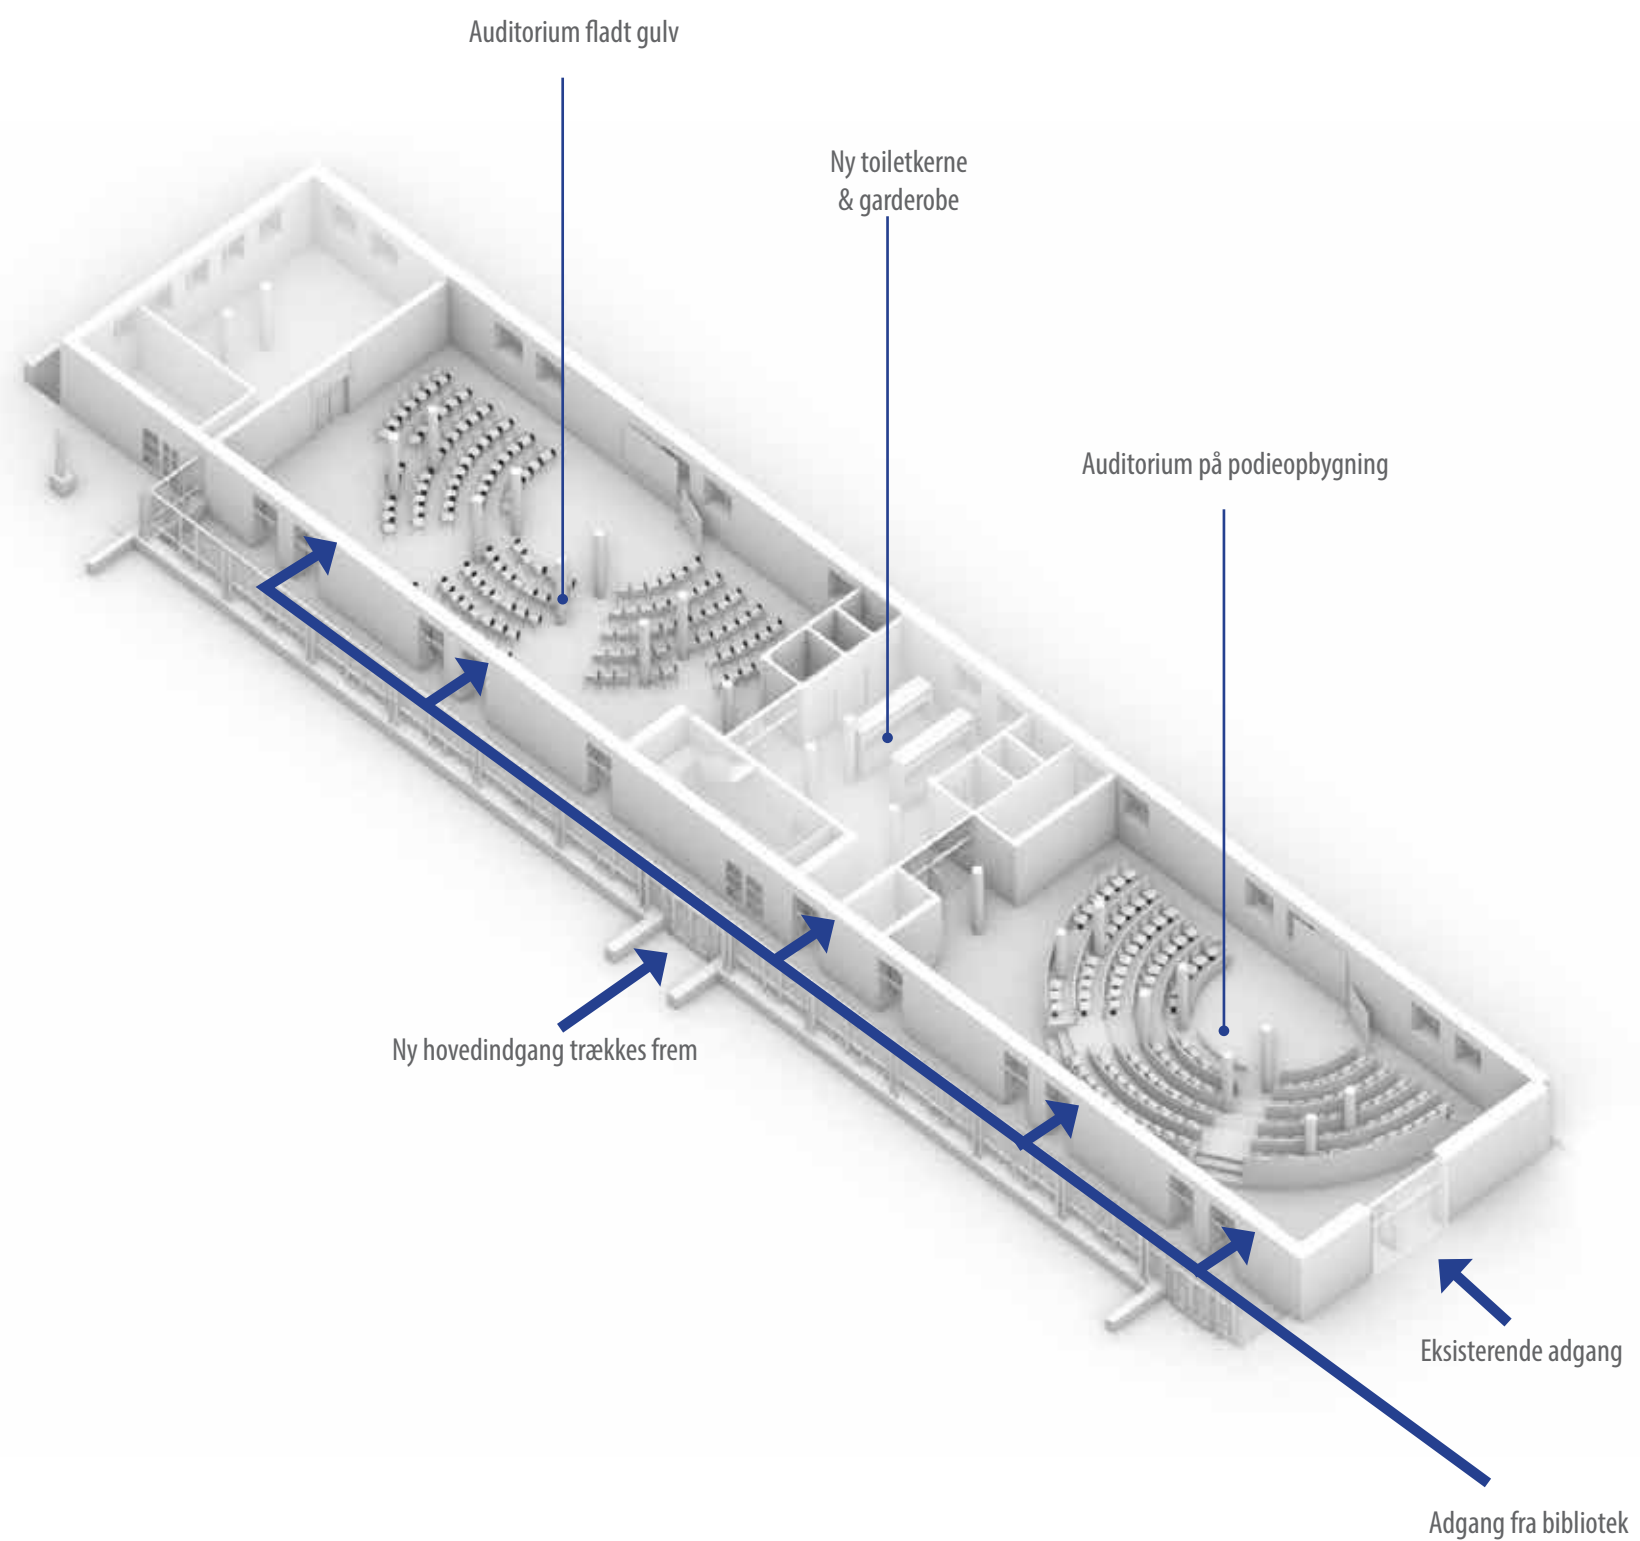





Auditorium med fladt gulv

ANKOMSTZONE

Fællesareal og adgangsforhold

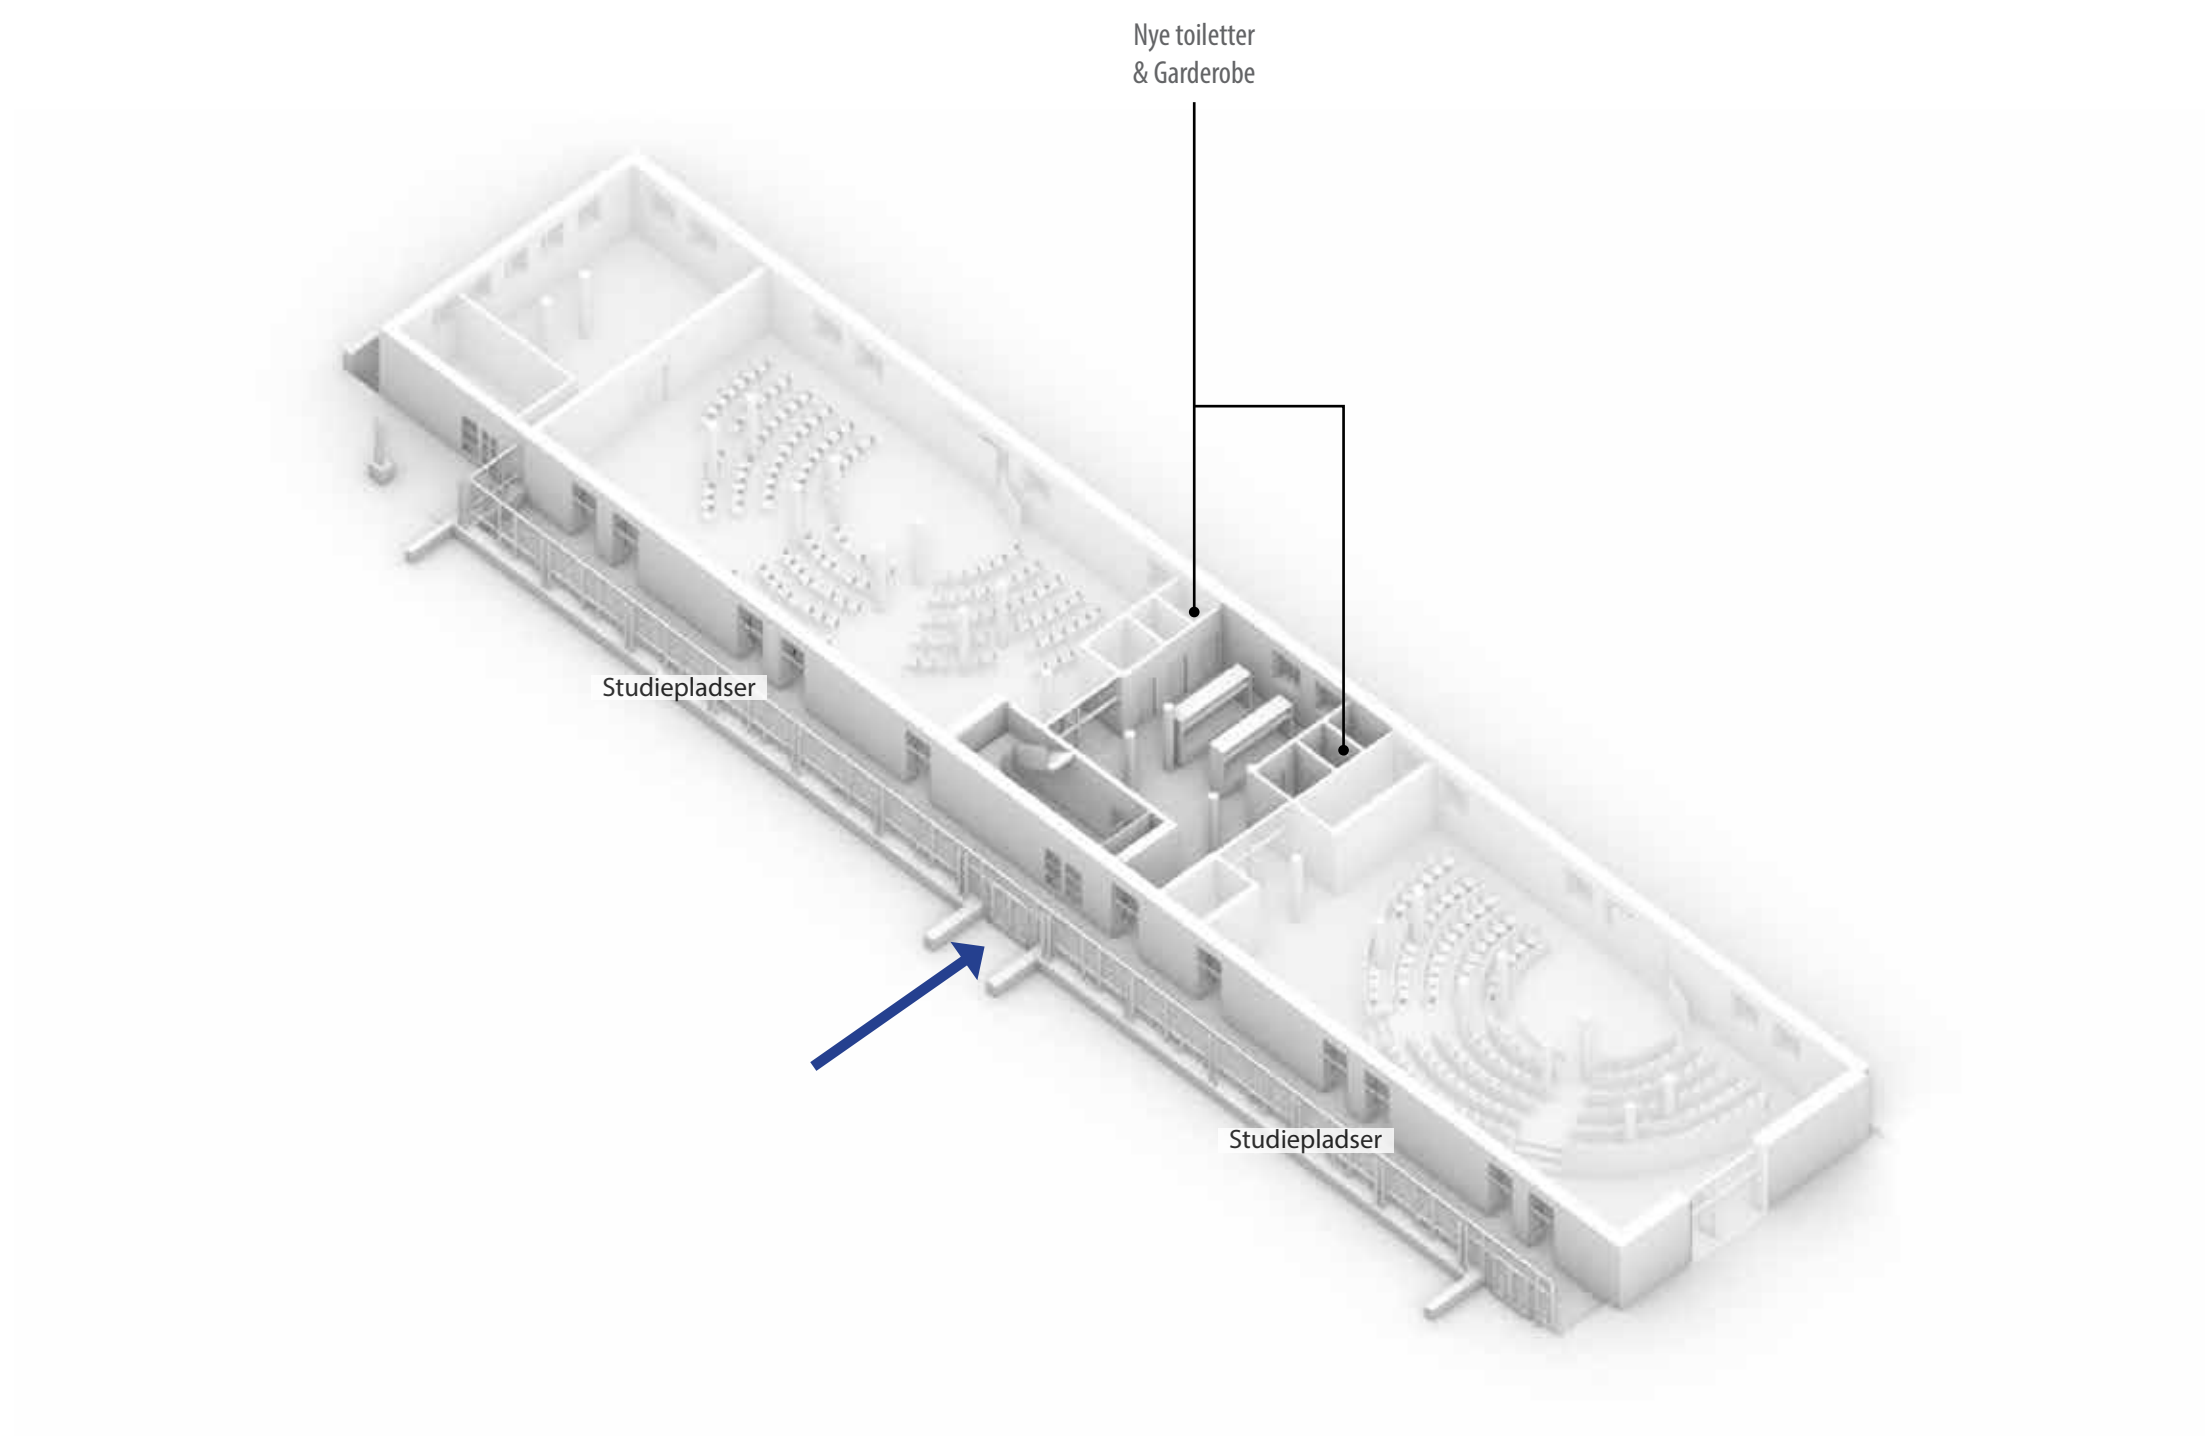

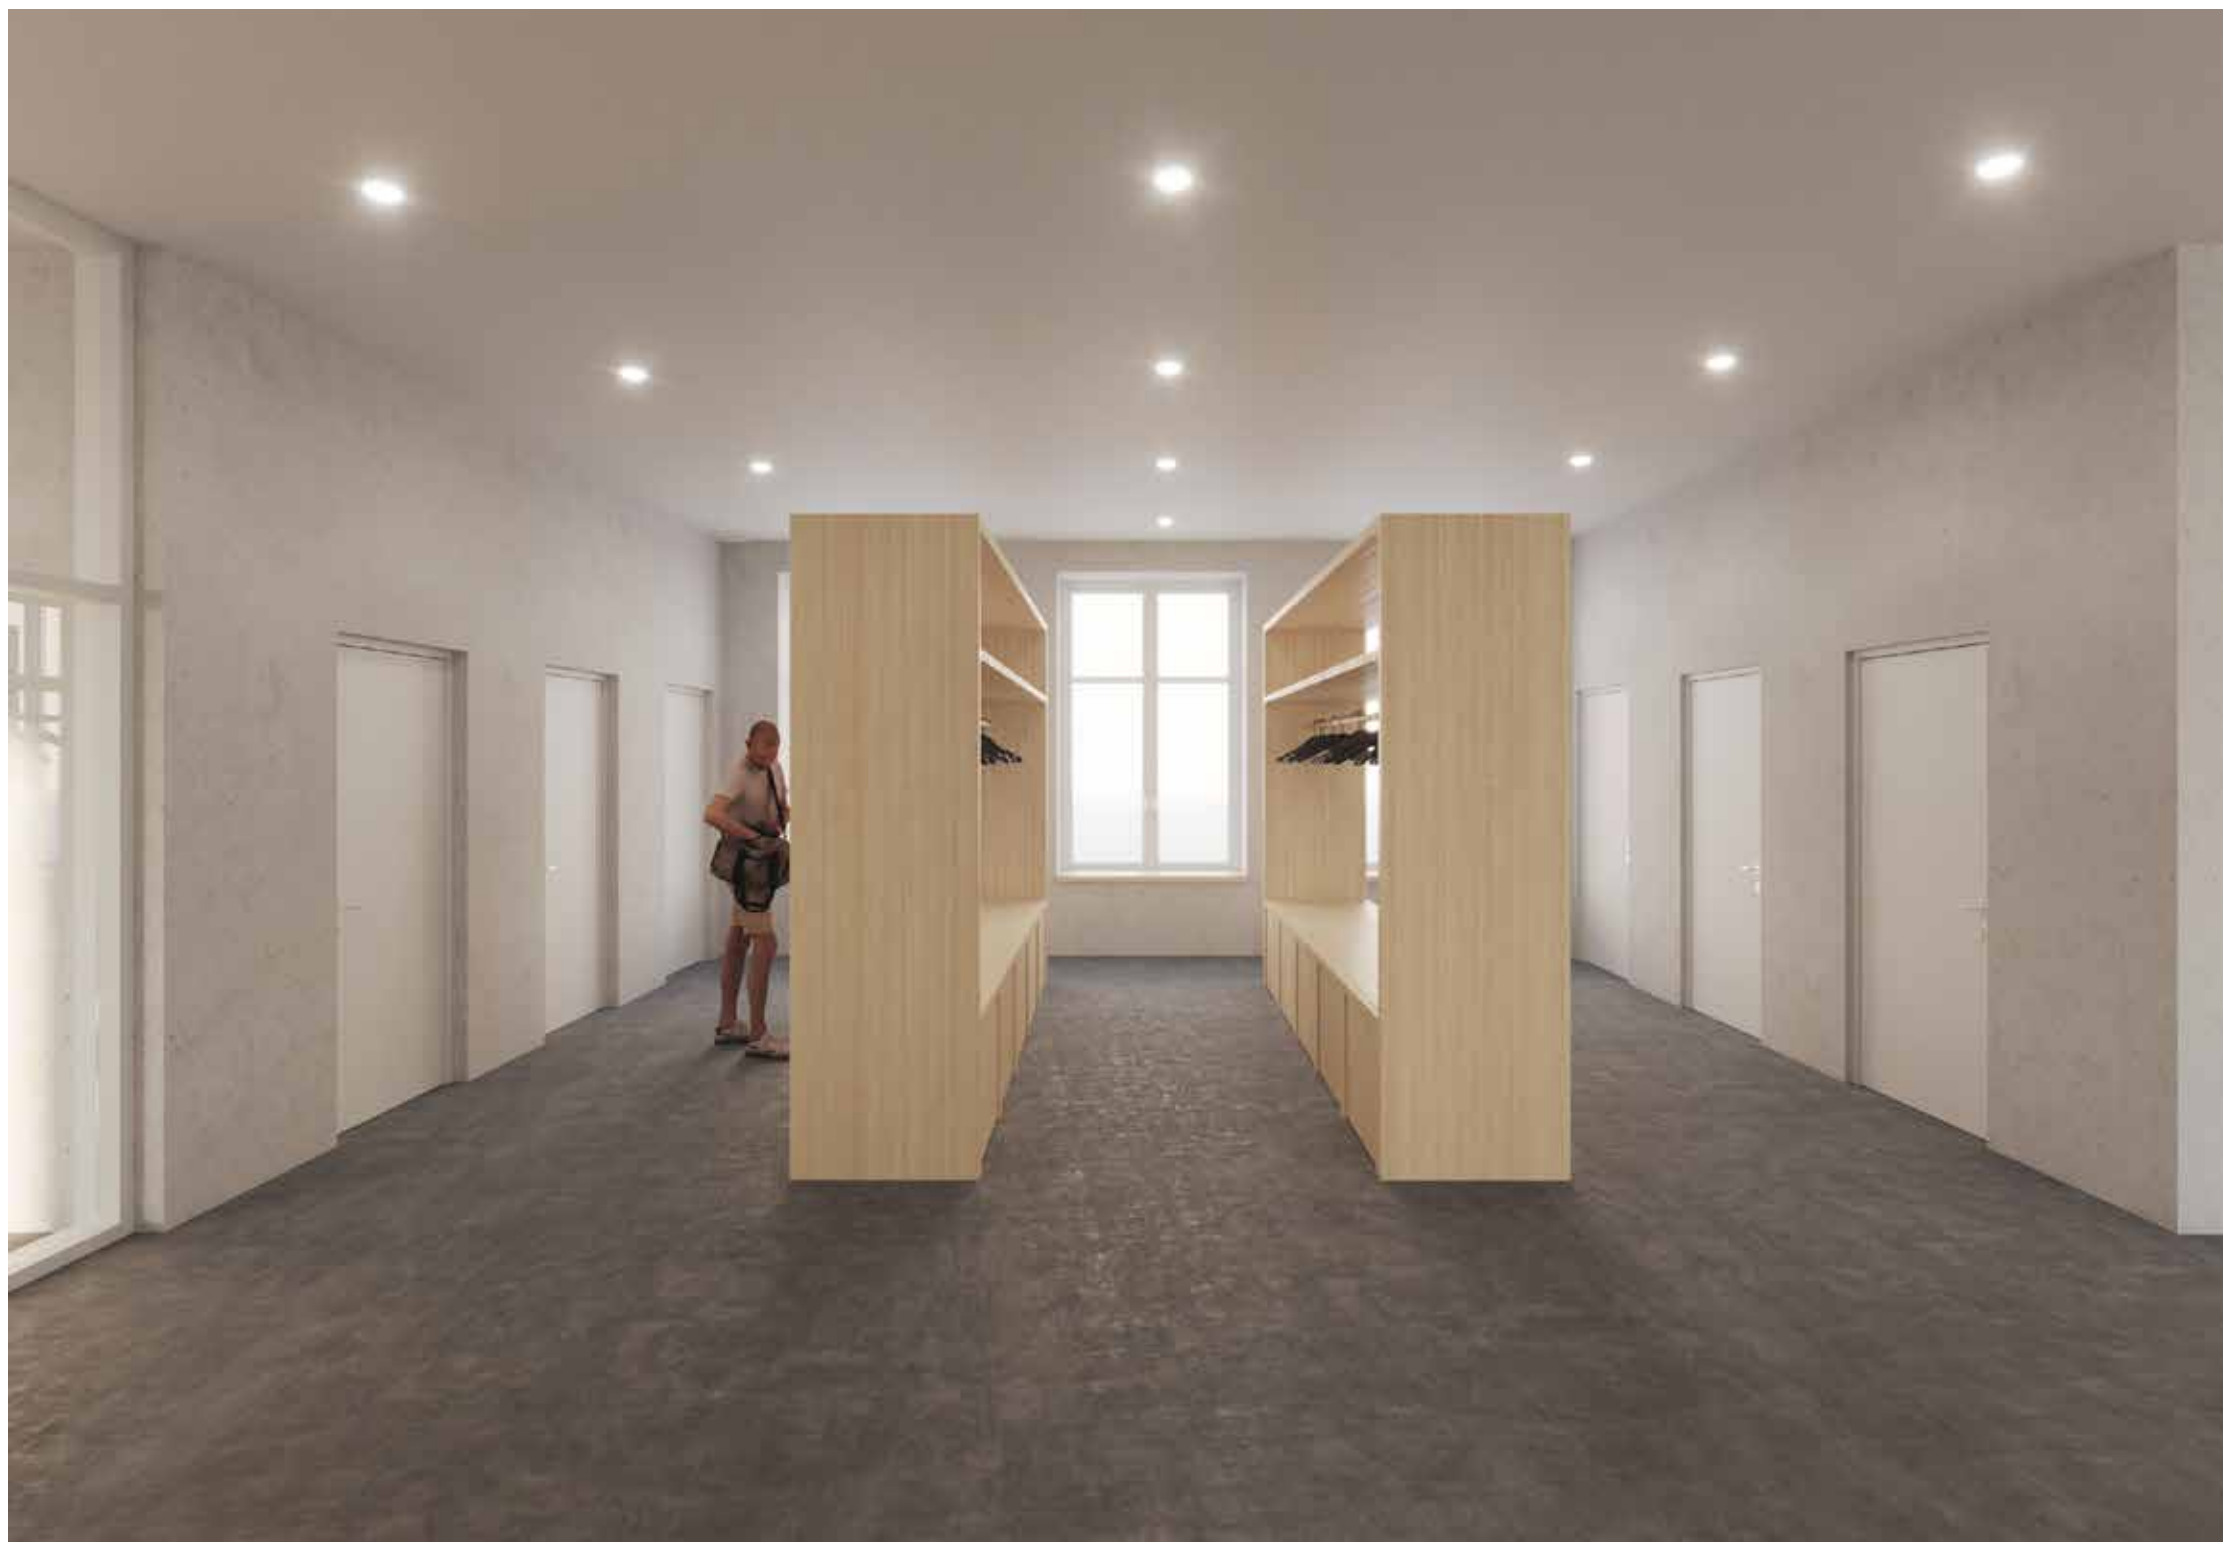

**Garderobe
&
Toiletter**


02 / Spørgsmål



03 / Processen fremadrettet





PROCESPLAN

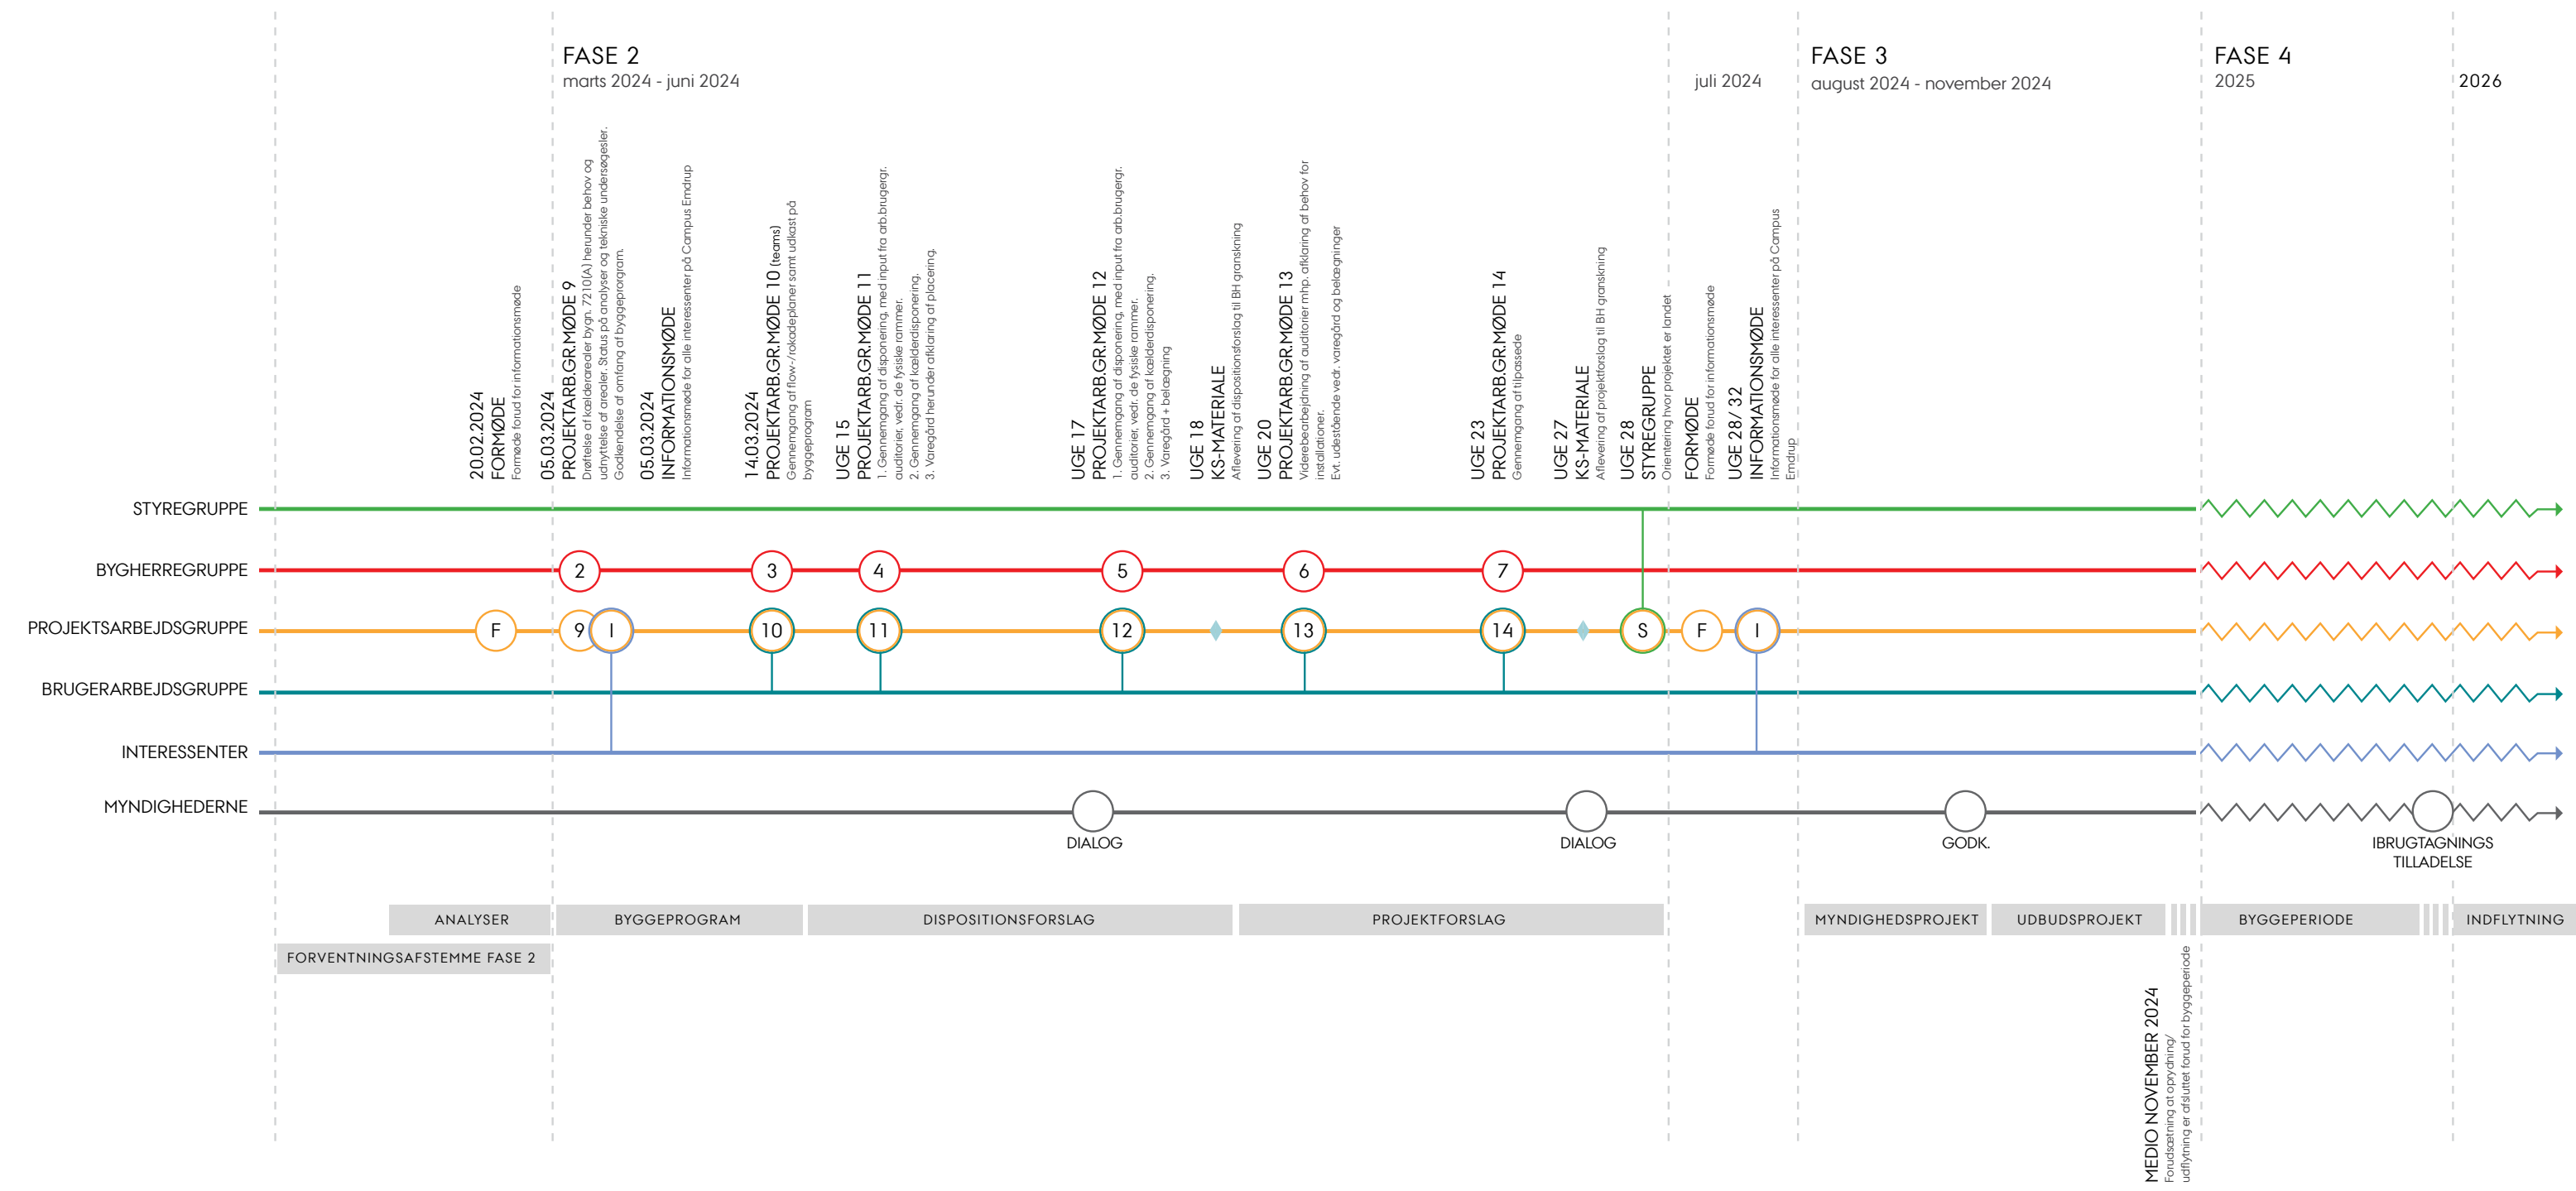

DELPROJEKTER

BRUGER-/
INTERESSENTGRUPPE

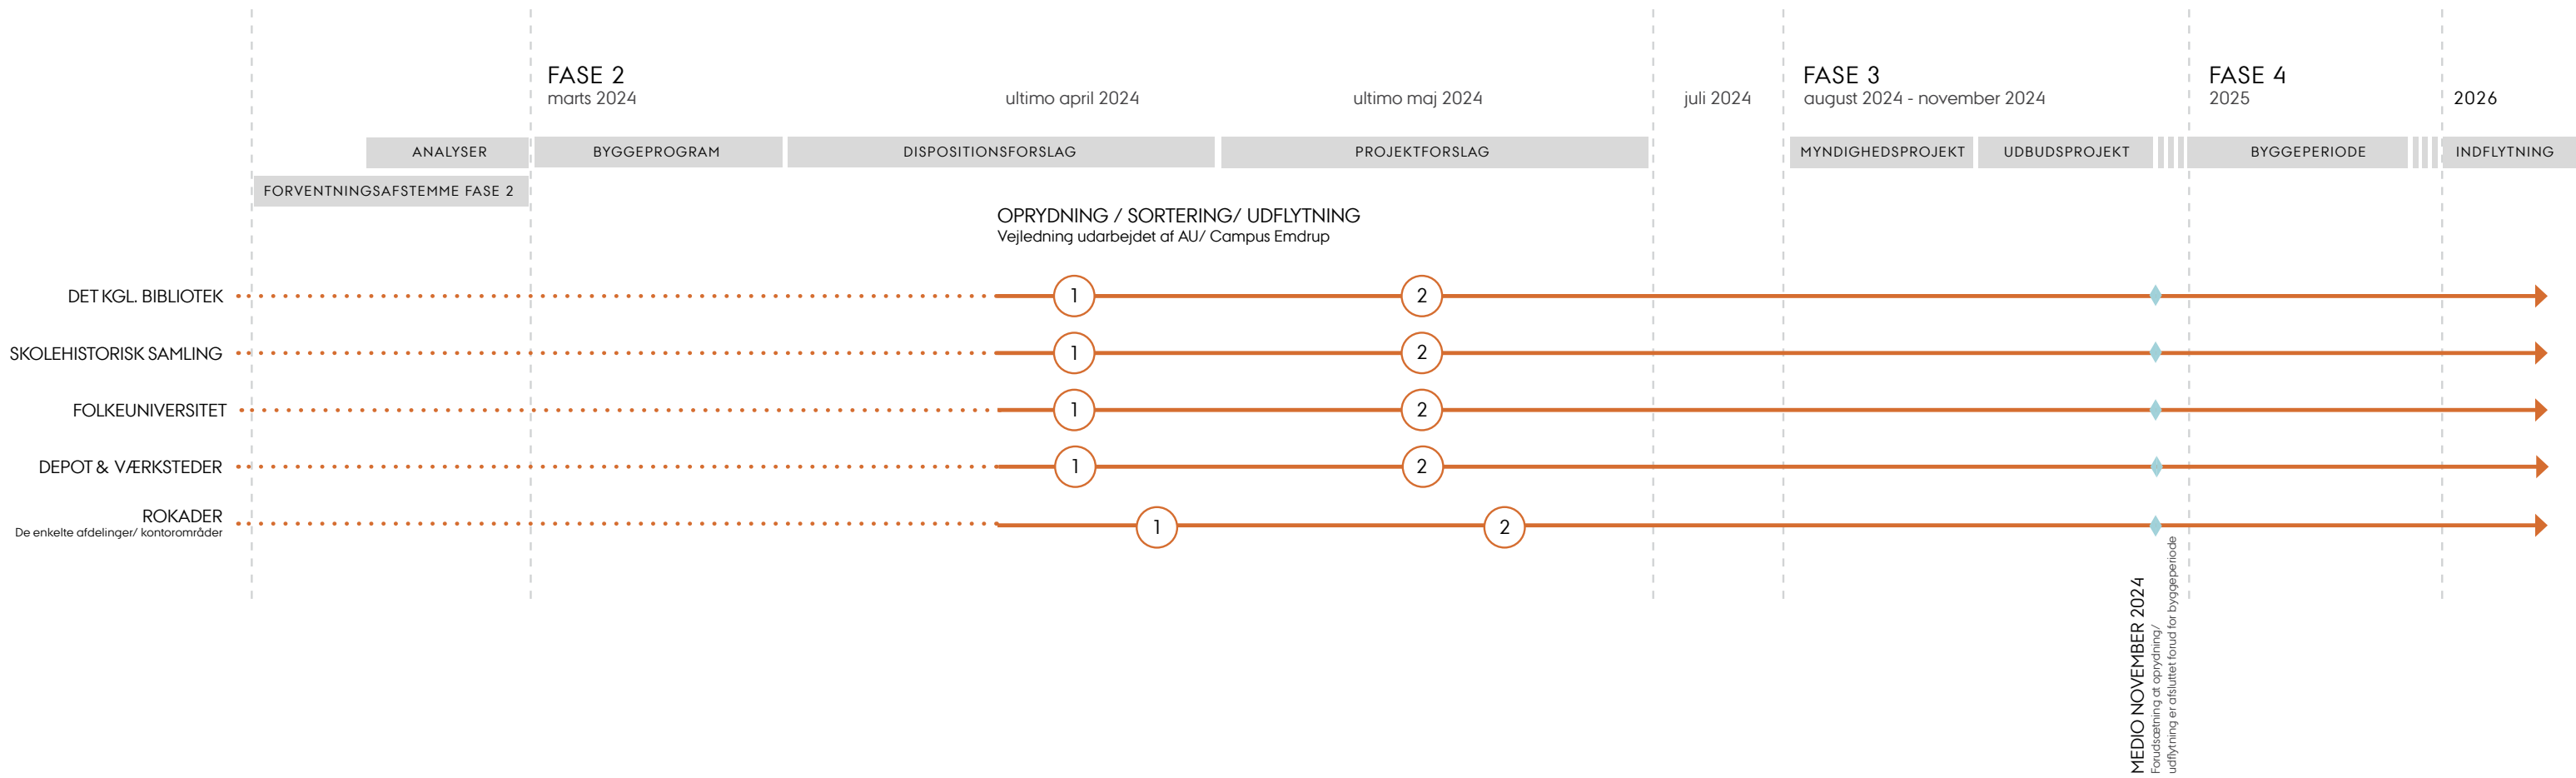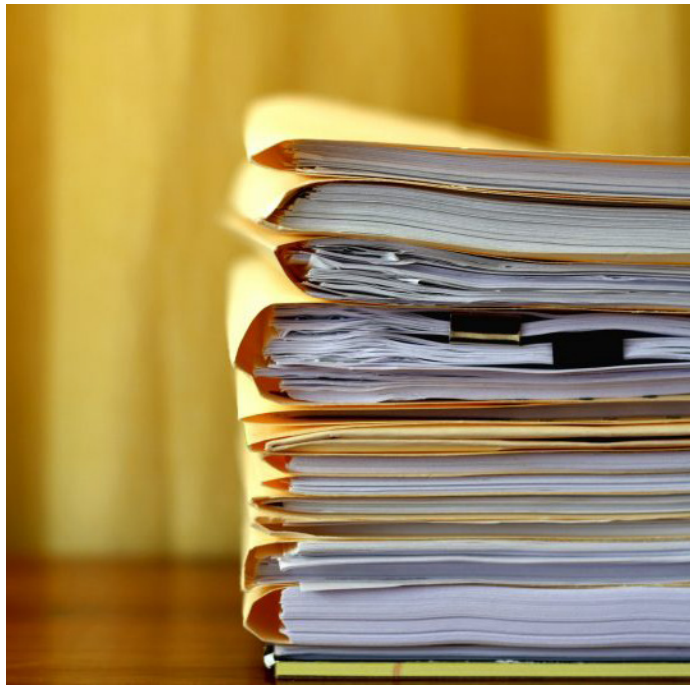

03/ Spørgsmål



TAK FOR I DAG

Informationsmøde // 05.03.2024

