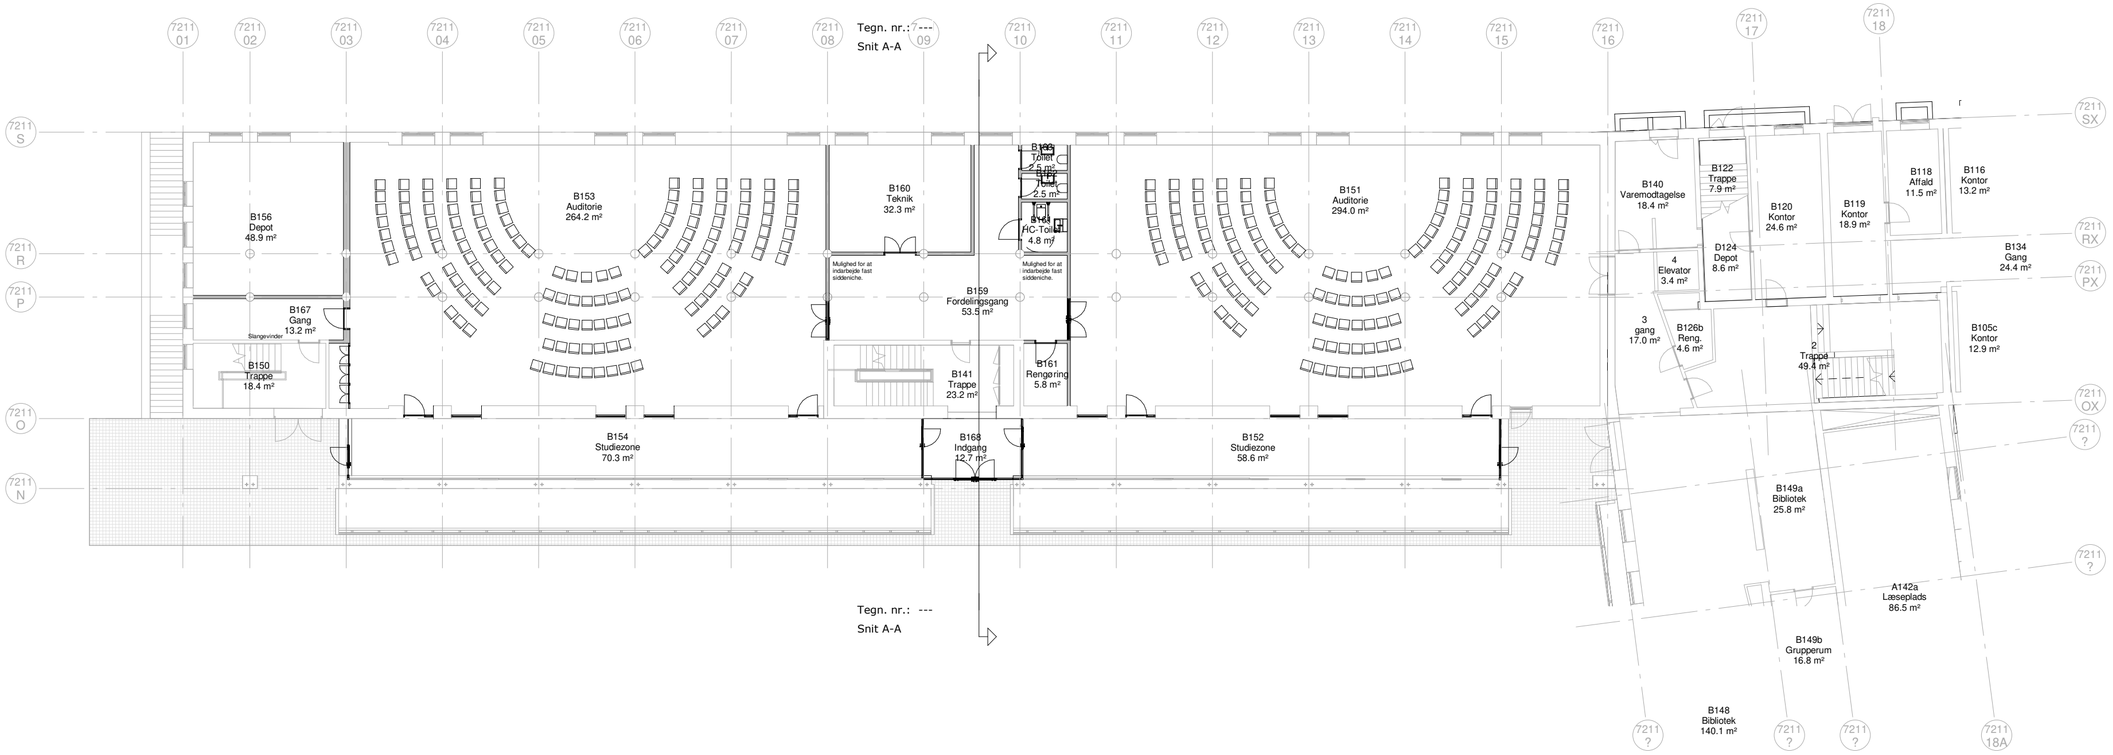

FRIIS & MOLTKE ARCHITECTS Åboulevarden 1. DK 8000 Aarhus C

SAG NR: 23-027

AU Emdrup, Rokade og Nye auditorier

FORELØBIGT TRYK

UDARB. AF : SNM
KONTROL: LN
GODK. AF:

E1_Etage 1 - Målplan, Fremtidige - Stue

Dispositionsforslag DATO: 05.07.2024 MÅL: 1 : 200 **L7211_H1_E1_K01.01_B02.02_N110.1_Z**

REVISION: